



FACHADA FRONTAL  
ESCALA 1:10

 

CORTE A-A  
ESCALA 1:10

CORTE B-B  
ESCALA 1:10

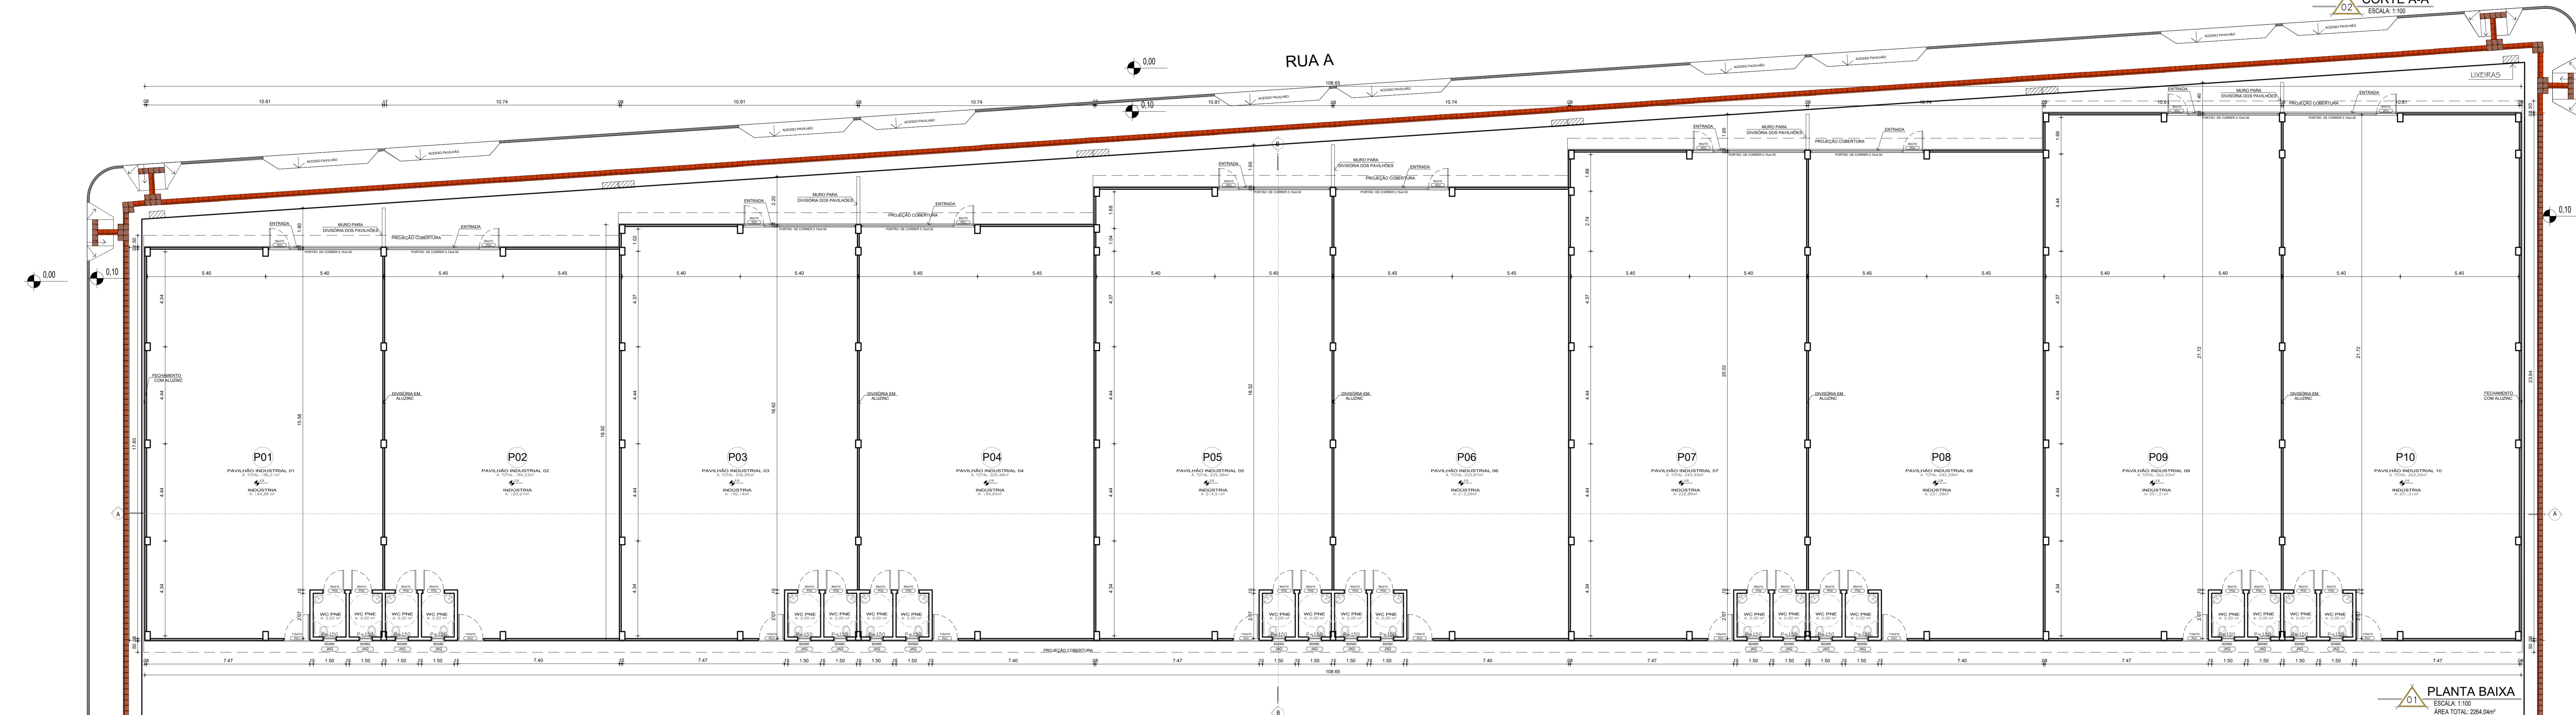

PLANTA BAIXA  
ESCALA 1:100  
PROJ. CIVIL - OK

|   |   |
|---|---|
| <b>GIOVANI FÉRASSO</b><br>ARQUITETO URBANISTA                 | LOCAL: PAVILHÕES INDUSTRIAIS<br>RUA A, CABRÉ-DC |
|   | PROJETO: ARQUITETÓNICO                          |
| ASSUNTO: PLANTA BAIXA, CORTES, FACHADA                        |   |
| PROPRIETÁRIO: MEMÓRIA DE CÍBIS<br>ENR 60.443 TRV.0001 - 16    | PARCERIA: <b>O2</b>                             |
| RESPONSÁVEL TÉCNICO: GUSTAVO LEEB PERASSO - ENR 30.448.0001-3 | ARQUITETO: <b>Ferassos OK</b>                   |
| ÁREA: 2204,56m²   | ESCALA: 1:100                                   |
|   | FECHA: 30/11/2022                               |
|   | ARQUITETO: <b>Ferassos OK</b>                   |