
LEGENDA/SIMBOLOGIA	
PA	Piso Antiderrap. e Incombustível Coef. de Fricção Dinâmico 0,4 Seco e Úmido Apresentar Laudo e Ensaio
	Detector Automático de Incêndio Tipo Pontual de Fumaça
BA	Luminária de Emergência Bloco Autônomo 30 LEDS
BA	Luminária de Emergência Bloco Tipo Farolete 1200 LUMENS
	Acionador Manual SADI
	Avisador Sonoro e Visual
SAÍDA	Placa luminosa, com indicação da saída de emergência
SAÍDA	Placa luminosa, com indicação da saída de emergência para PCD
	Extintor Pó Químico Seco Cilindro 4Kg
	Hidrante
	Hidrante de Recalque
	Grelhas de Ventilação Permanente Tamanho Mínimo 20x20
	Central de Alarme de Incêndio Central Endereçável

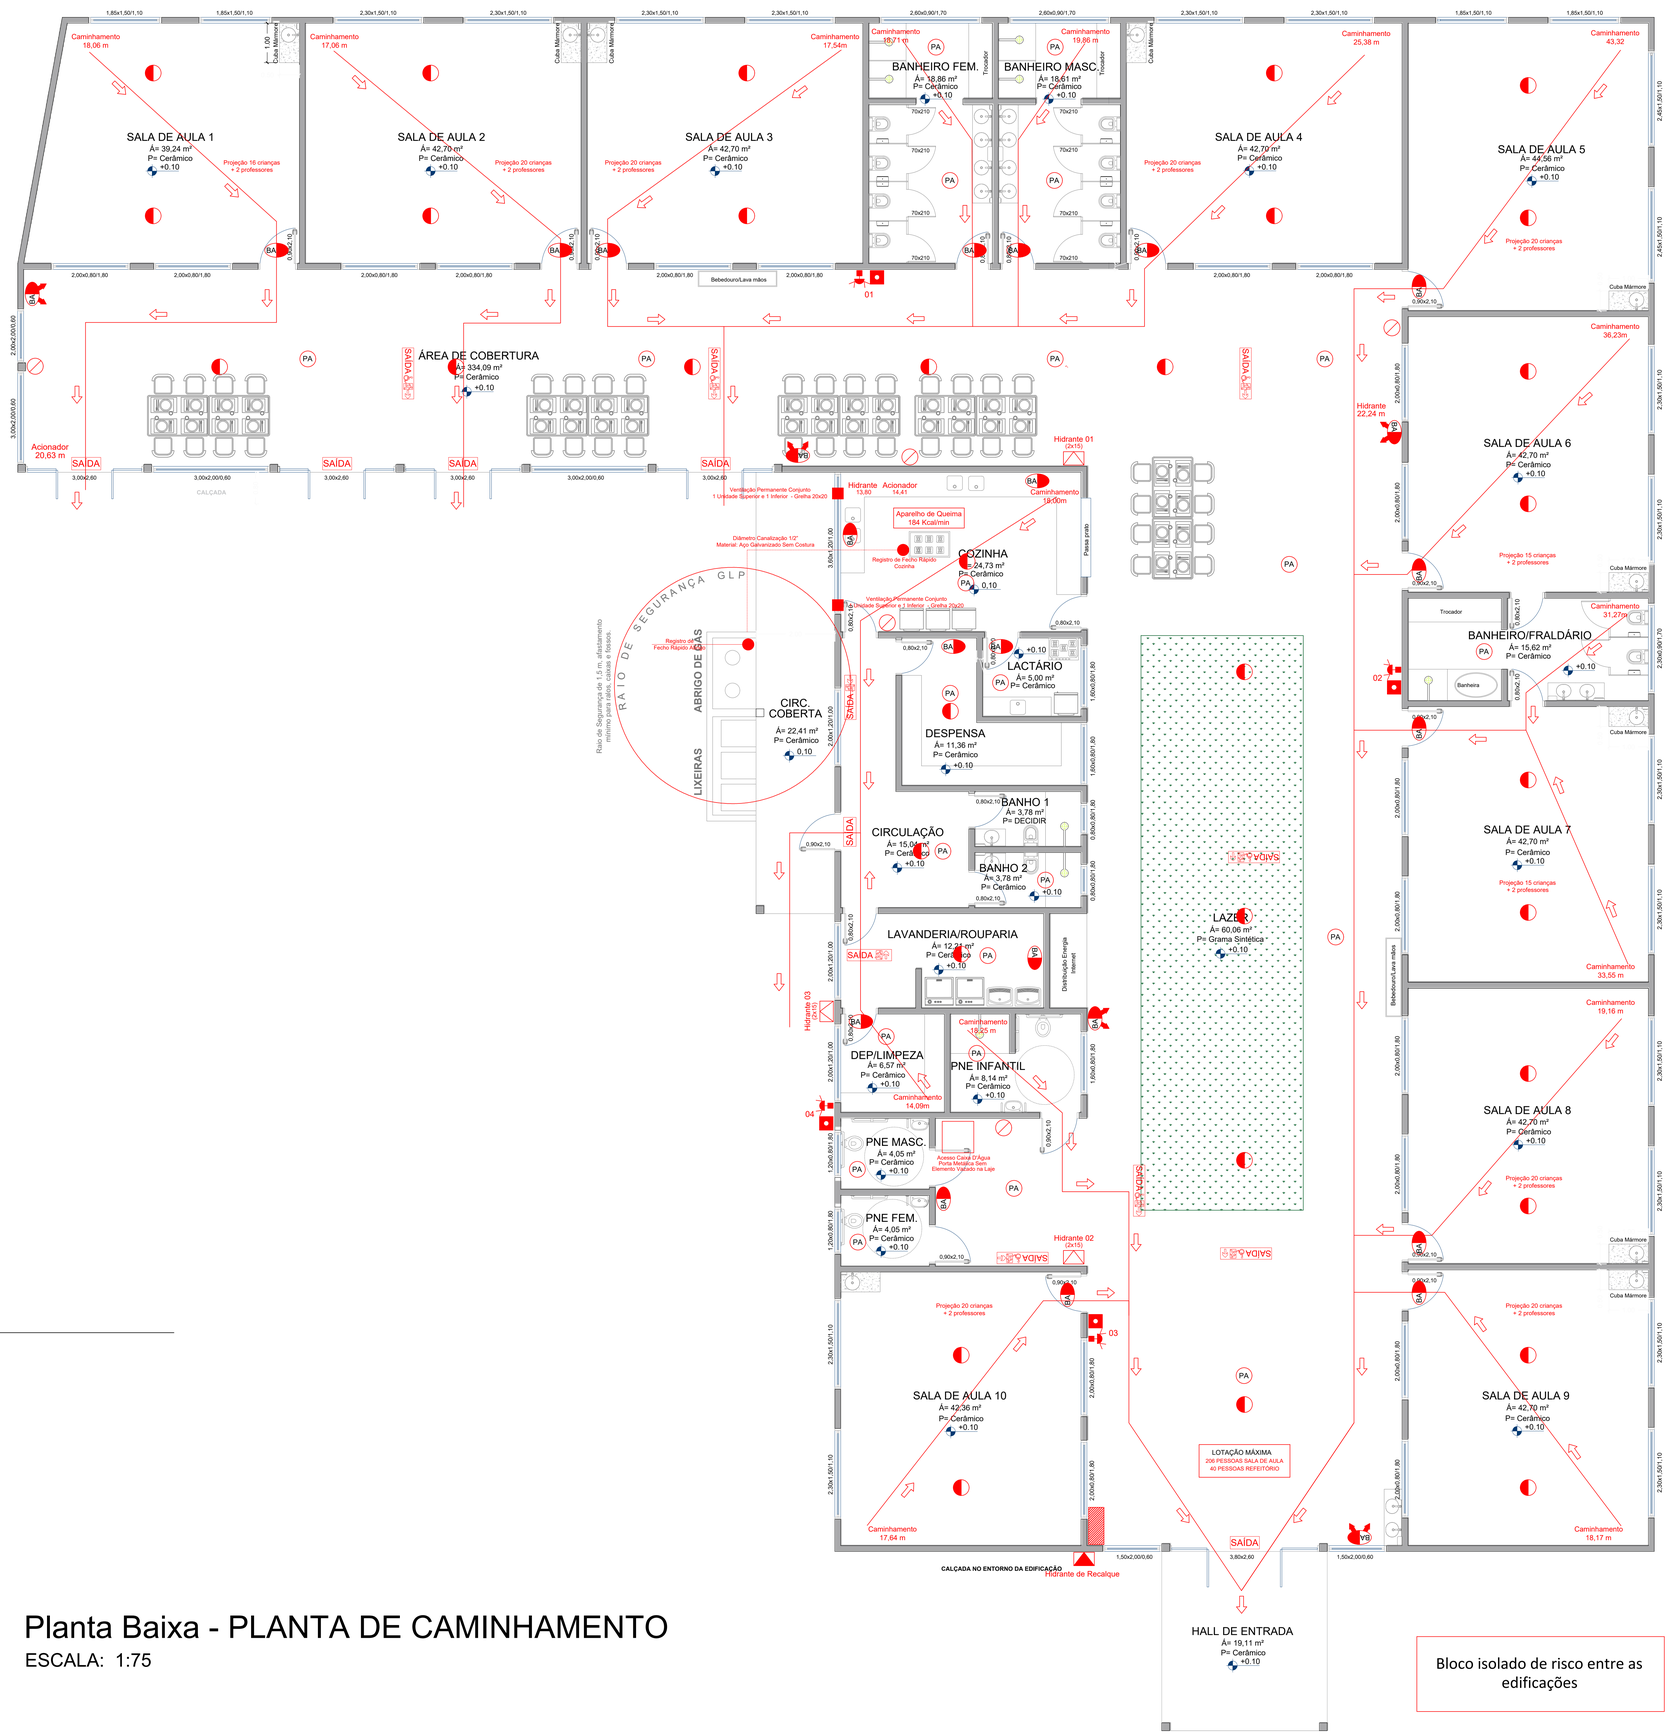

Planta Baixa - PLANTA DE CAMINHAMENTO

ESCALA: 1:75

Bloco isolado de risco entre as edificações

Engeobra
CREA SC 158.454-9
ENGENHARIA E INFRAESTRUTURA

Rua Primo Tacca, 350, Bairro Tacca - Xanxerê- SC
E-mail:engenharia.engeobra@gmail.com Cel: (49) 9 9976-0226

OBRA: Centro Municipal de Educação Infantil ABC

LOCAL: Rua Helena Bigaton, Bairro da Gruta - Caibi - SC

PROJETO: PREVENTIVO DE INCÊNDIO

ESPECIFICAÇÕES:
- Planta Baixa Sistema Preventivo
- Detalhamentos

DATA: 12/2021

DESENHO: B.A.R.

ÁREA: 1.087,69 m²

ESCALA: Indicada

PRANCHA: 03 /04

Projeto:

Assinado de forma digital por SAMUEL SPESSATTO OUTEIRO:04412294027
Dados: 2022.02.09 09:02:18 -03'00'

SAMUEL SPESSATTO OUTEIRO
Engº Civil- CREA SC 133319-7

Proprietário:

PREFEITURA MUNICIPAL DE CAIBI
CNPJ.82.940.776/0001-56

CORPO DE BOMBEIROS MILITAR DE SANTA CATARINA
06º BATALHÃO DE BOMBEIRO MILITAR - SERVIÇO DE SEGURANÇA CONTRA INCÊNDIO - PINHALZINHO-SC
PROTOCOLO: ABS00000086A (APROVADO EM 18/02/2022) - Qualquer alteração no projeto dependerá de prévio exame do SSCI.