



**PLANTA BAIXA - ÁREA DE FESTAS**  
 ÁREA TOTAL = ..... 212,10 m<sup>2</sup>  
 ESCALA= 1 : 50

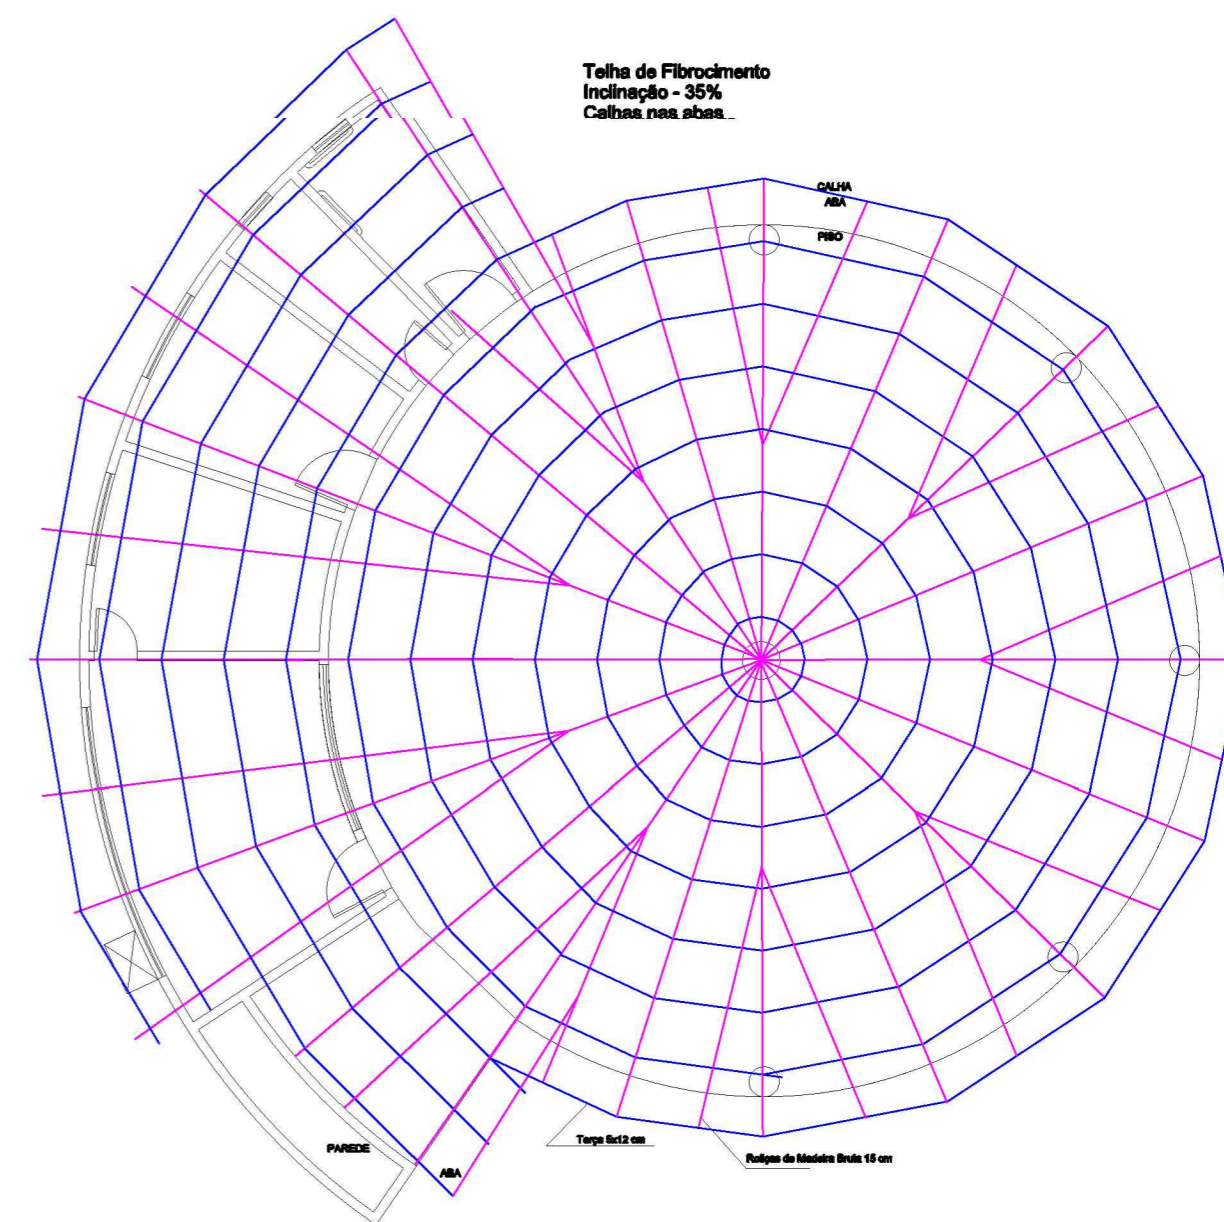

**PLANTA DE COBERTURA**  
 ESCALA= 1 : 100

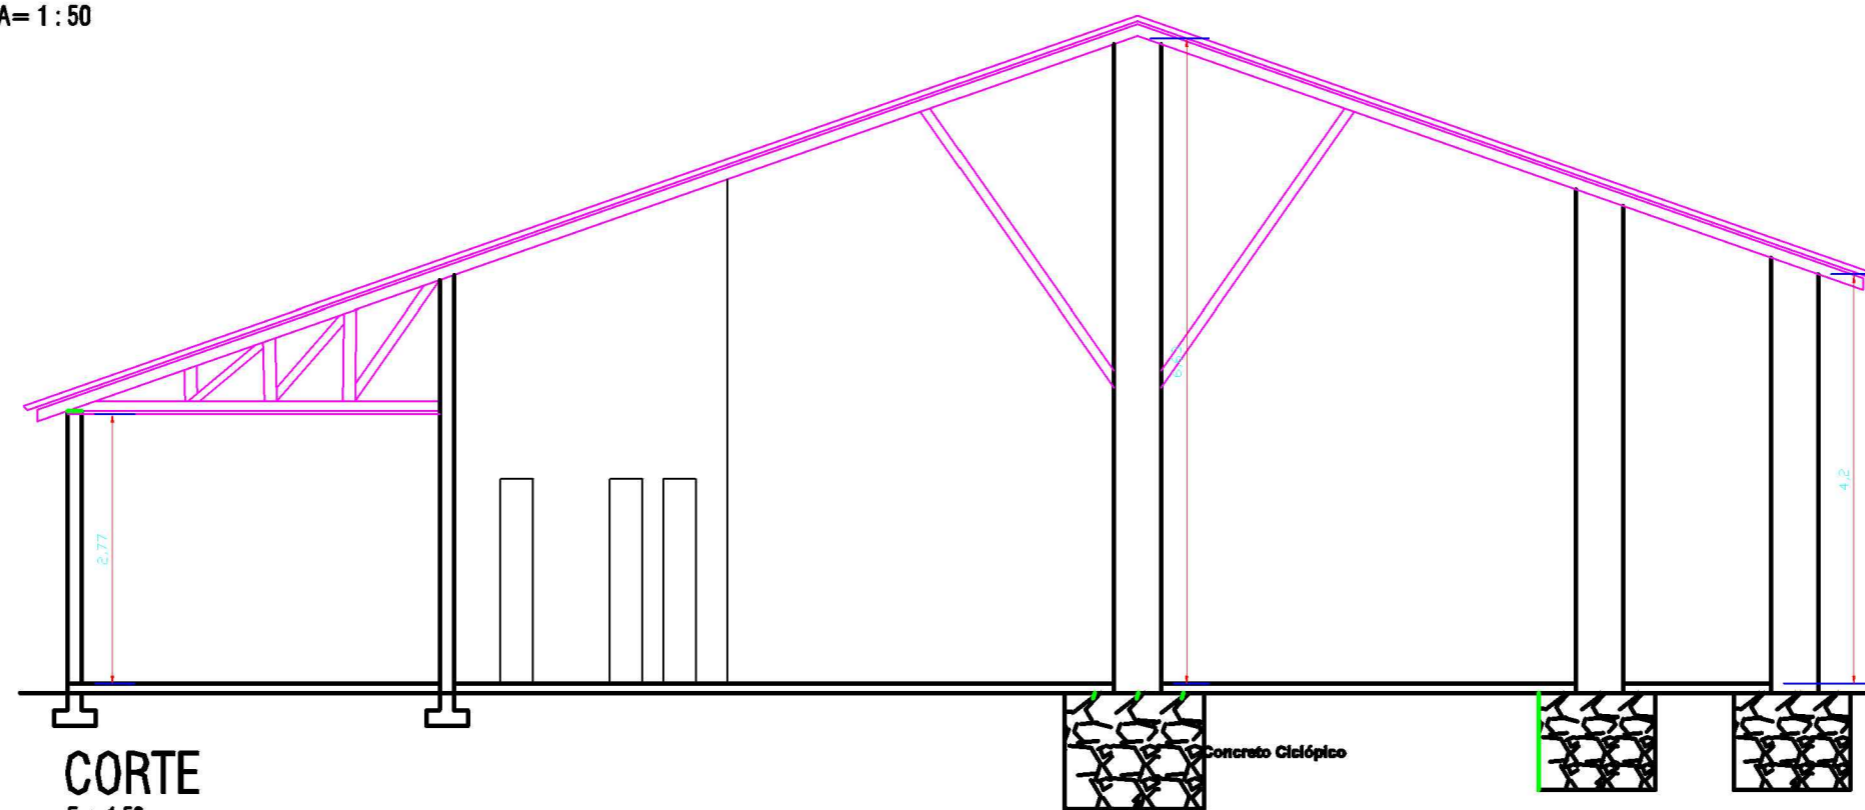

**CORTE**  
 Esc. 1:50

<b>OBRA:</b> Reforma No Balneário Municipal - Água Mineral Rua: SC 253 CHUBISCO:		<b>PROPRIETÁRIO:</b> PREFEITURA MUNICIPAL DE CAIBI	
<b>PROJETO:</b> QUIOSQUE S. FESTAS		<b>CONTEÚDO:</b> PLANTA BAIXA CORTE PLANTA DE COBERTURA	
<b>PRIMEIRA:</b> A-01	<b>ÁREA:</b> -	<b>RESP. TÉCNICO:</b> MAURICIO RIBEIRO ENGR. CIVIL - CREA-SC 148819-4	
<b>ARQUIVO:</b>	<b>DATA:</b> JUNHO 2017	<b>PROPRIETÁRIO:</b> PREFEITURA MUNICIPAL DE CAIBI CNPJ: 82.842.776/0001-56	
<b>ESCALA:</b> INDICADA	<b>DESENHO:</b> MAURICIO RIBEIRO		