


FACHADA FRONTAL
ESC.: 1:75

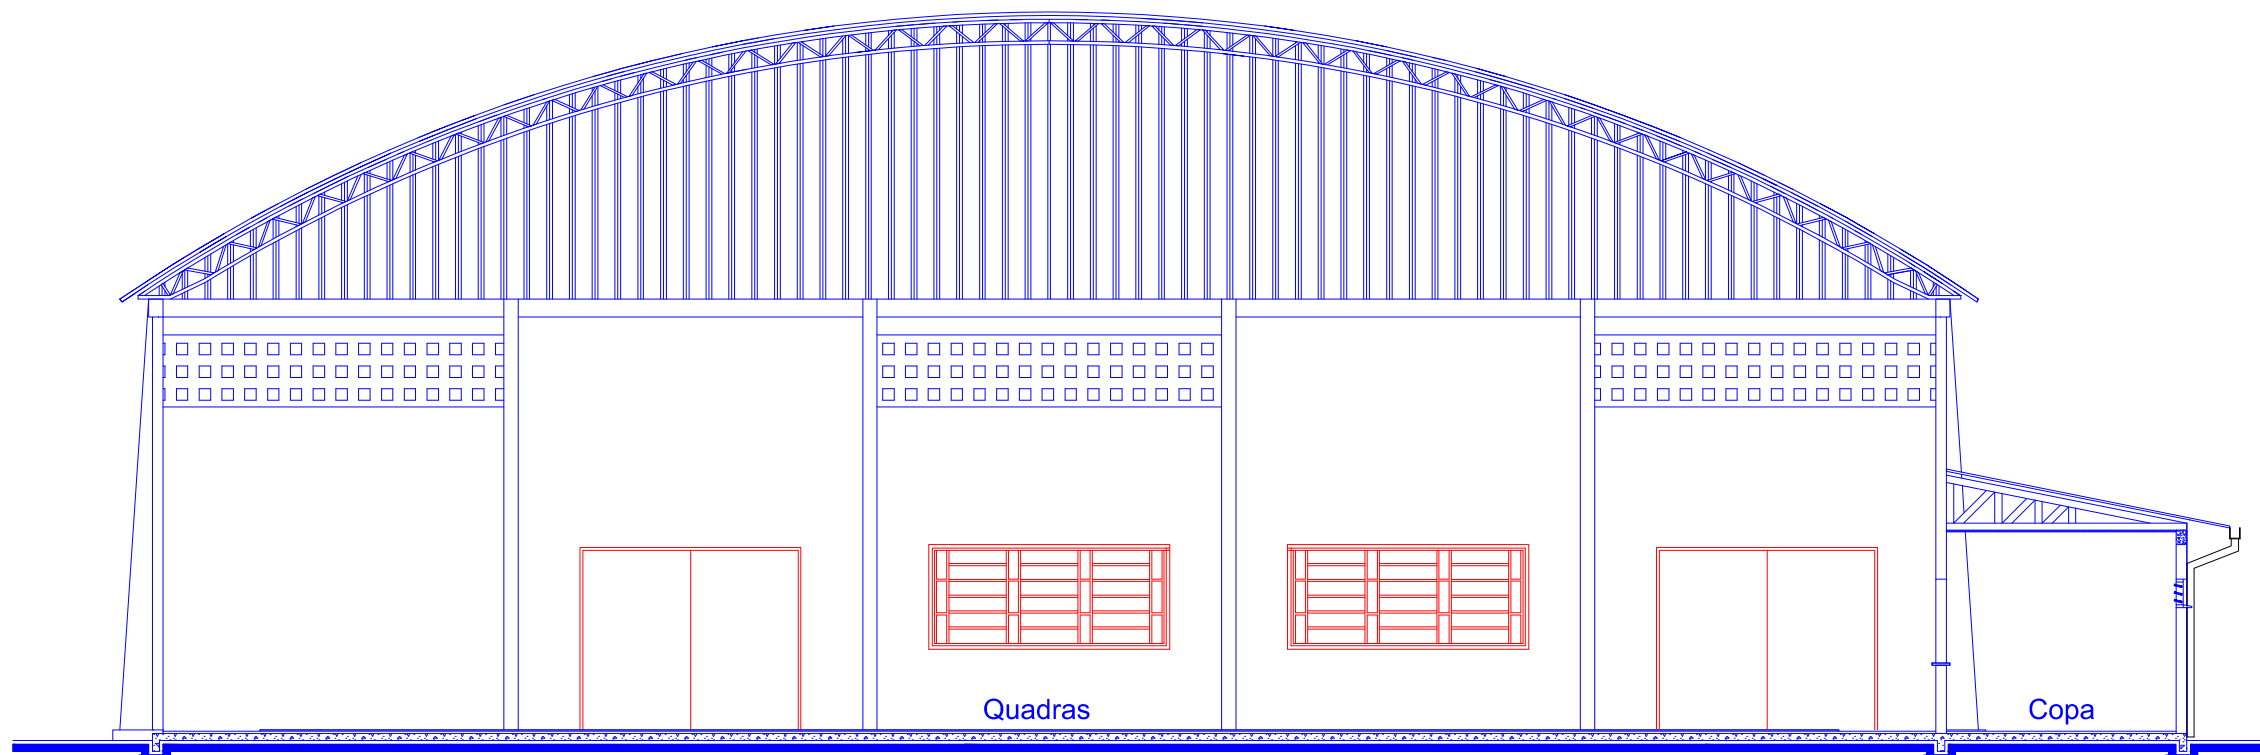

CORTE AA
ESC.: 1:75

Carimbos

OBRA:

Endereço:

Autor do Projeto:

Maurício Rigo
Engenheiro Civil
CREA/SC 146619-9

Proprietário:

Município de Caibi - SC
CNPJ: 82.940.776/0001-56

Conteúdo:

Fachada Frontal
Corte AA

Escala
Indicada

Área:
961,91 m²

Desenho: José Antonio Arozí
Estagiário Engenharia Civil

Data:
Janeiro, 2019

Prancha:
02/05

