



## VISTA FRONTAL COM QUEDAS DE ÁGUA

ESC.: 1:75

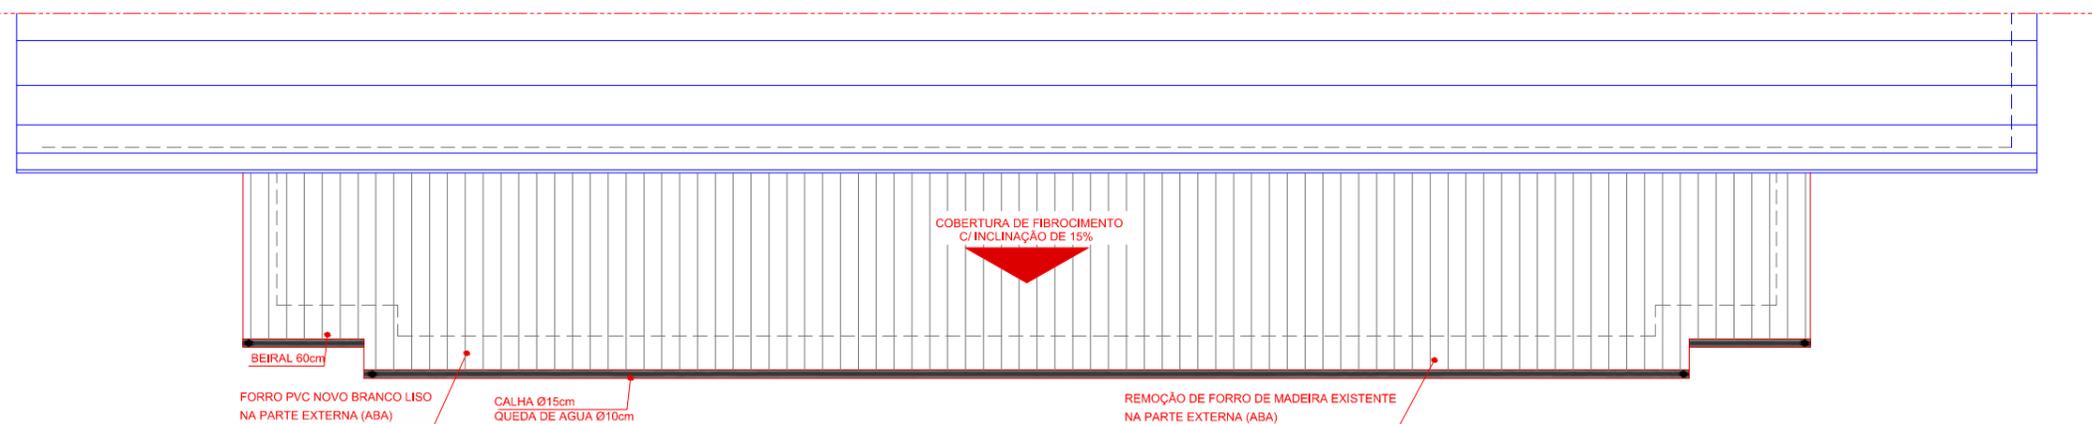

## PLANTA DE COBERTURA

ESC.: 1:75

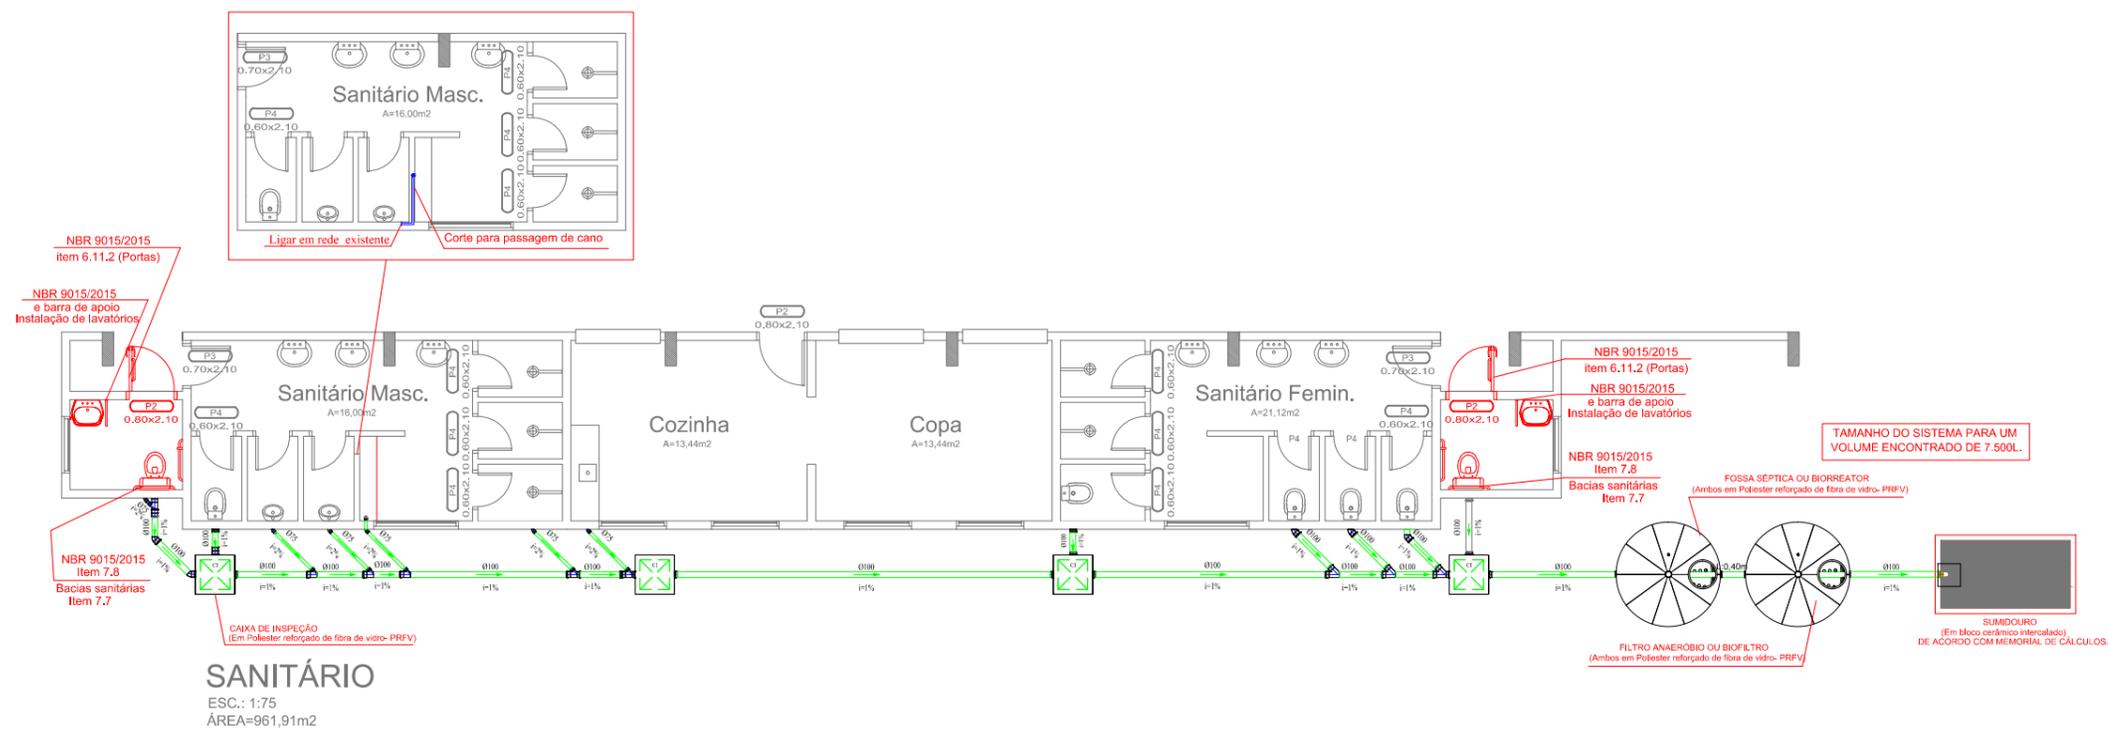

Carimbos

OBRA:

Endereço:

Autor do Projeto:

Maurício Rigo  
Engenheiro Civil  
CREA/SC 146619-9

Proprietário:

Município de Caibi - SC  
CNPJ: 82.940.776/0001-56

Conteúdo:

Planta Baixa  
Hidrossanitária e Hidráulica

Escala  
Indicada

Área:  
961,91 m²

Desenho: José Antonio Arozí  
Estagiário Engenharia Civil

Data: Janeiro, 2019

Prancha:  
04/05

