
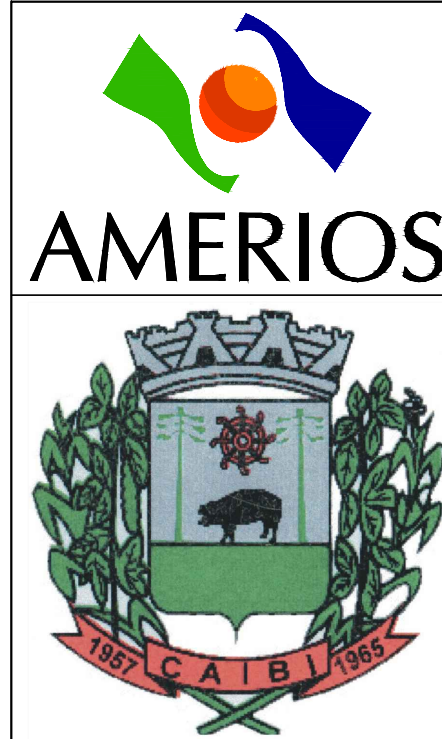


QUANTITATIVO POR UNIDADE DE RÓTULA	
CONCRETO	18,85 m ²
SOLO	19,65 m ²
PEÇA EM CONCRETO	64 un
CALOTA ESFÉRICA	64 un
PLACA ROTATÓRIA	4 un

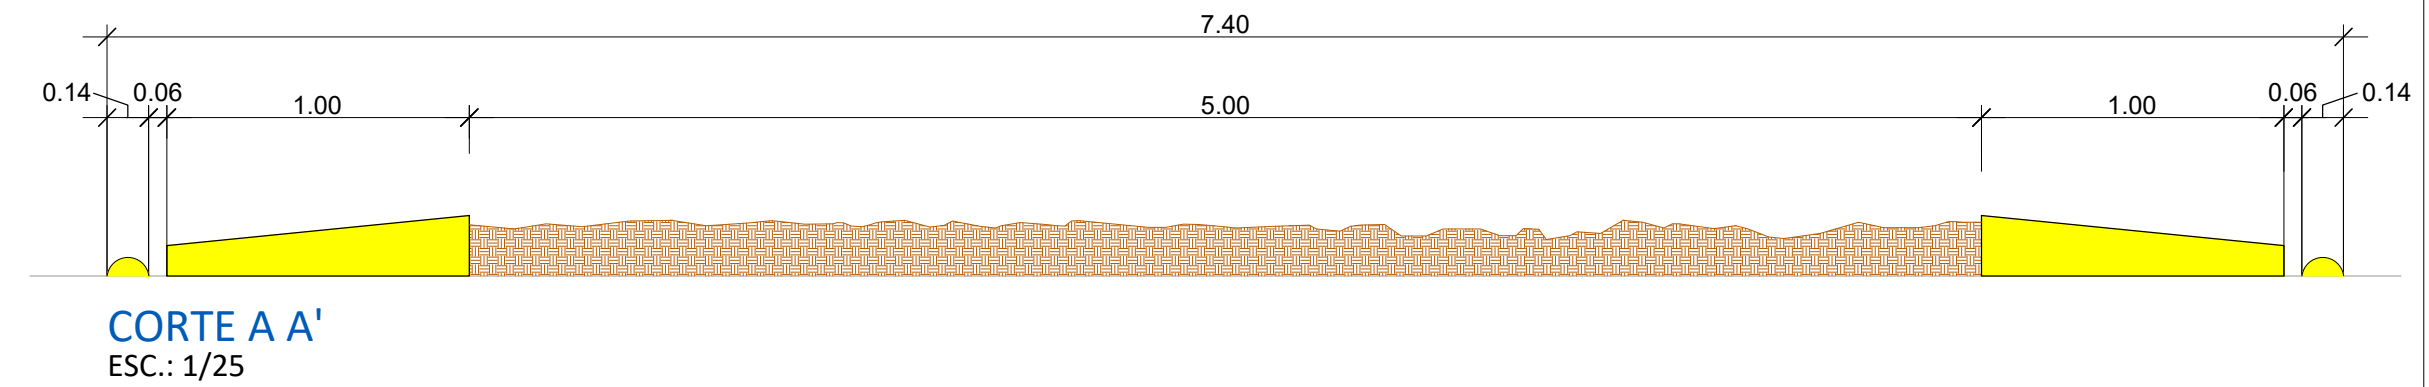

ASSOCIAÇÃO DOS MUNICÍPIOS DO ENTRE RIOS - SC
BOM JESUS DO OESTE-CAIBI-CAMPO ERÉ-CUNHA PORÁ-CUNHATAÍ-FLORES DO SERTÃO
IRACEMINHA-MARAVILHA-MODELO-PALMITOS-RIQUEZA-ROMELÂNDIA-SALTINHO
SANTA TEREZINHA DO PROGRESSO-SÃO MIGUEL DA BOA VISTA-SAUDES-TIGRINHOS

ENDEREÇO:
Av. Euclides da Cunha, 160 - Cx. P. 47 - Centro
89.874-000 - MARAVILHA - Santa Catarina
Fone/Fax: (0**49)3664-0282 e-mail:engenharia@amerios.org.br
CNPJ 00.961.206/0001-88

MUNICÍPIO DE CAIBI - SC

OBRA:
PROJETO DE ROTATÓRIAS
VÁRIAS RUAS

RESPONSÁVEL TÉCNICO: ENGENHEIRA CIVIL CREA/SC: 090.319-0 REG. NACIONAL: 250654897-1	CARLINE JOICE HACKENHAAR	ASS. RESP. TÉCNICO:
ESPECIFICAÇÕES: DETALHAMENTO DE ROTATÓRIA DE 7,00 m E QUANTITATIVOS	TOPOGRAFO: MATEUS TURATTI ENGENHEIRO FLORESTAL CREA/SC: 111.227-5 Geomensor Inscr FXQ GeoTerra Topografia	
PROPRIETÁRIO: MUNICÍPIO DE CAIBI - SC	ASS. PREFEITO:	FOLHA:
LOCAL: PERÍMETRO URBANO	ELÓI JOSÉ LIBANO	03
DESENHO: VINÍCIUS LUAN SCHNEIDER	Nº DESENHO: D3/2019/CAIBI/NOVEMBRO/ROTATÓRIAS	DATA: NOVEMBRO/2019
		ESCALA: INDICADA