
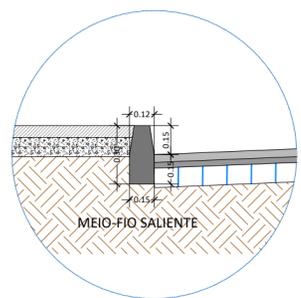



Corte e Aterro	Cotas do TERRENO	Distância	Estaca
C30cm	357.538	0,00	0
C13cm	357.759	5,00	1
---	358.019	10,00	2
A 2cm	358.374	15,00	3
---	358.786	20,00	4
C 1cm	359.187	25,00	5
A 7cm	359.493	30,00	6
A12cm	359.798	35,00	7
A 12cm	360.064	40,00	8
A 12cm	360.304	45,00	9
A 13cm	360.544	50,00	10
A 13cm	360.786	55,00	11
A7cm	361.034	60,00	12
C5cm	361.266	65,00	13
C15cm	361.433	70,00	14
C24cm	361.585	75,00	15
C30cm	361.717	80,00	16
C32cm	361.799	85,00	17
	361.813	88,19	17+3.194

PERFIL LONGITUDINAL

ESC. H: 1:500
ESC. V.: 1:250

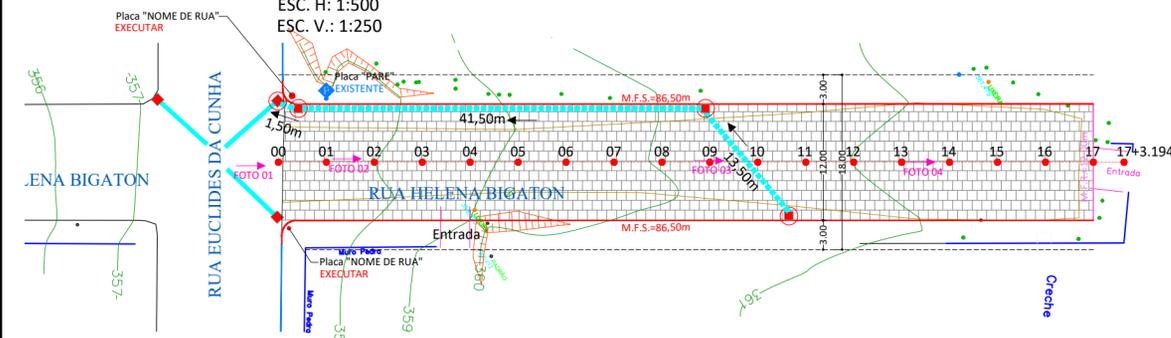

DETALHE 01
ESC.: 1:25

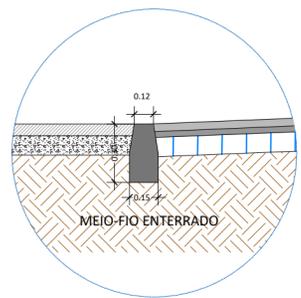

DETALHE 02
ESC.: 1:25




- DRENAGEM PLUVIAL EXISTENTE**
- TUBULAÇÃO Ø40cm
 - BOCA LOBO Ø40cm
 - CAIXA DE LIGAÇÃO
- DRENAGEM PLUVIAL À EXECUTAR**
- TUBULAÇÃO Ø40cm
 - BOCA LOBO Ø40cm
 - CAIXA DE LIGAÇÃO

DADOS DO PROJETO:

PROJETO DE CALÇAMENTO:
 ÁREA DE LIMPEZA=1.521,75m²
 CALÇAMENTO=1.018,15m²
 MEIO FIO (SALIENTE)=173,00m
 MEIO FIO (REBAIXADO)=12,00m

DRENAGEM:
 TUBO DE Ø40=56,50m
 BL Ø40= 4un.
PLACA DE SINALIZAÇÃO:
 NOME DE RUA=1 UND.

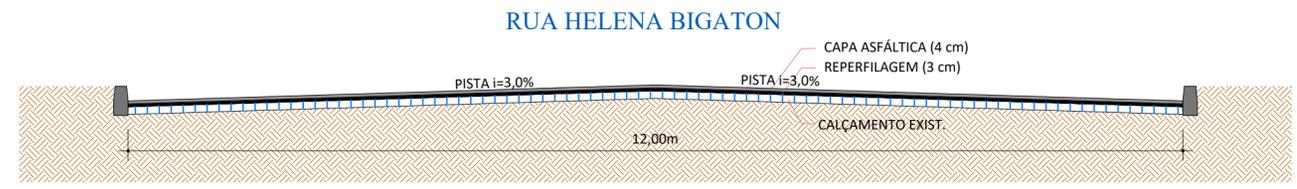

SEÇÃO TIPO
ESCALA: 1/50



PLANIALTIMÉTRICO
ESC.: 1:500



ASSOCIAÇÃO DOS MUNICÍPIOS DO ENTRE RIOS-SC

BOM JESUS DO OESTE-CAIBI-CAMPO ERÊ-CUNHA PORÃ-CUNHATÁ-FLOR DO SERTÃO
 IRACEMINHA-MARAVILHA-MODELO-PALMITOS-RIQUEZA-ROMELÂNDIA-SALTINHO
 SANTA TEREZINHA DO PROGRESSO-SÃO MIGUEL DA BOA VISTA-SAUÁDES-TIGRINHOS

ENDEREÇO:
 Av. Euclides da Cunha, 160 - Cx. P. 47 - Centro
 89.874-000 - MARAVILHA - Santa Catarina
 Fone/Fax: (0**49) 664-0282 - e-mail: amerios@amerios.org.br
 CNPJ 00.961.206/0001-88

MUNICÍPIO DE CAIBI - SC

OBRA:
PROJETO DE CALÇAMENTO
RUA HELENA BIGATON

RESPONSÁVEL TÉCNICO: ENGENHEIRA CIVIL CREA/SC: 090.319-0 REG. NACIONAL: 250654897-1	CARLINE JOICE HACKENHAAR	ASS. CARLINE JOICE HACKENHAAR 03734136962
ESPECIFICAÇÕES: PLANIMETRIA, PERFIL LONGITUDINAL SEÇÃO TIPO	PROPRIETÁRIO: MUNICÍPIO DE CAIBI - SC	ASS. DO PREFEITO: ELÓI JOSÉ LIBANO
DESENHO: CAMILA GREGÓRIO RECH	Nº DESENHO: D04 /2019 /CAIBI/ JUNHO/ RUA HELENA BIGATON	DATA: JULHO/2019
	ESCALA: INDICADA	FOLHA: 01