


PLANTA DA CAPTAÇÃO DAS ÁGUAS PLUVIAIS
ESC.: 1/75

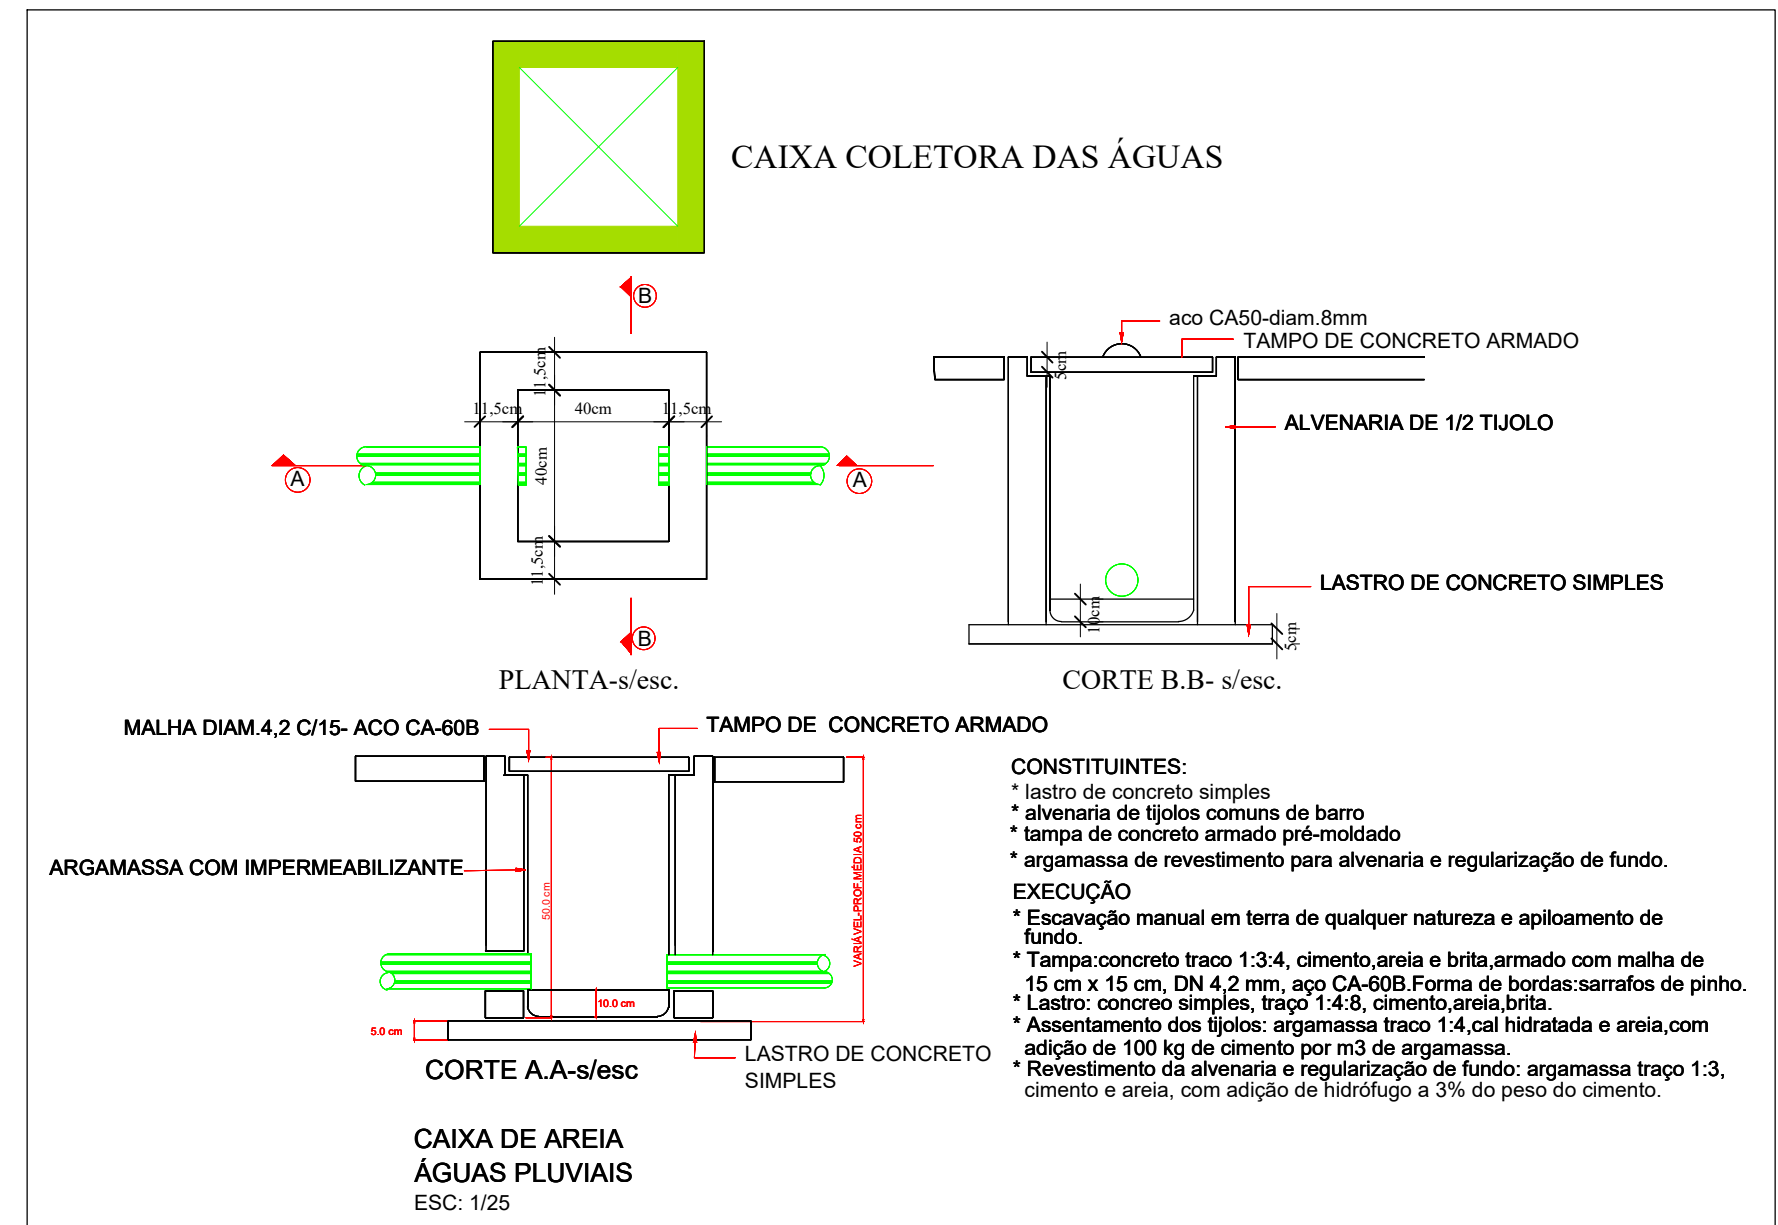

ASSOCIAÇÃO DOS MUNICÍPIOS DO ENTRE RIOS-SC
BOM JESUS DO OESTE-CAIBI-CUNHA PORÁ-CUNHATAÍ-FLOR DO SERTÃO
IRACEMINHA-MARAVILHA-MODELO-PALEMITOS-RIQUEZA-ROSELÂNDIA-SALITINHO
SANTA TEREZINHA DO PROGRESSO-SÃO MIGUEL DA BOA VISTA-SAUDADES-TIGREINHOS

ENDEREÇO:
Av. Euclides da Cunha, 160 - Cx. P. 47 - Centro
89.874-000 - MARAVILHA - Santa Catarina
Fone/Fax: (0**49) 664-0282 - e-mail: amerios@amerios.org.br
CNPJ 00.961.206/0001-88



MUNICÍPIO CAIBI - SC

OBRA:
AMPLIAÇÃO DA ESCOLA MUNICIPAL PEDRO IVO CAMPOS 1ª ETAPA

RESPONSÁVEL TÉCNICO: CLARICE V. TUMELERO NIEDERMAIER ENGENHEIRA CIVIL CREA/SC 139652-1 R/N 2515059260		CADERNO:	
SUPERVISOR:		ASSINATURA DO PREFEITO:	
CAPTAÇÃO DAS ÁGUAS PLUVIAIS E DETALHE		FOLHA:	
PROPRIETÁRIO: MUNICÍPIO DE CAIBI - SC	LOCAL: RUA DAS PALMEIRAS	ELÓI JOSÉ LIBANO	
DESCRIÇÃO: DI	Nº DESENHO: DI/2020/CAIBUMARCO/AMPLIAÇÃO	DATA: MARÇO 2020	ESCALA: INDICADA

ARQ 05/05