




**DETALHE**  
ESC.:1/50

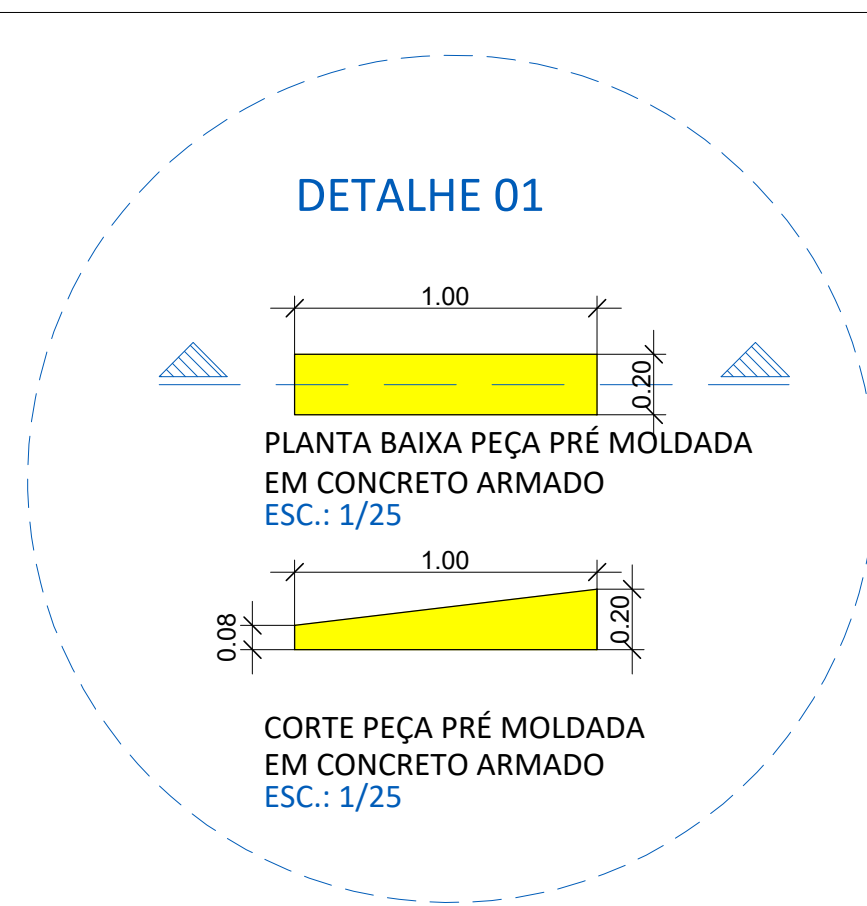


CORTE PEÇA PRÉ MOLDADA EM CONCRETO ARMADO  
ESC.: 1/25

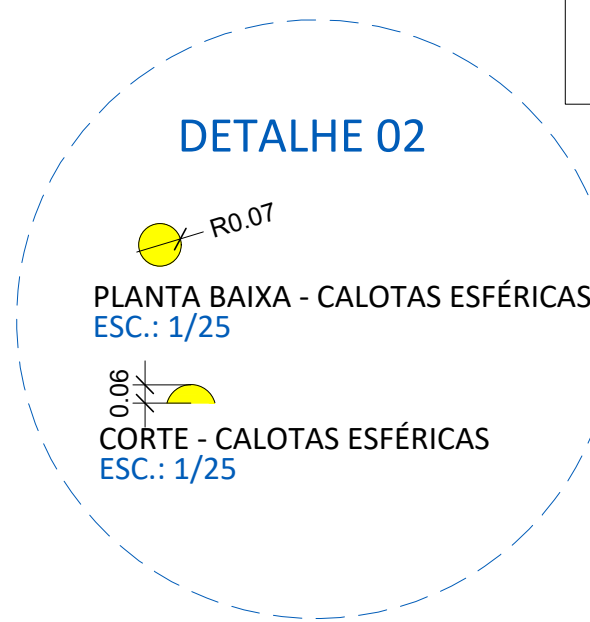


CORTE - CALOTAS ESFÉRICAS  
ESC.: 1/25

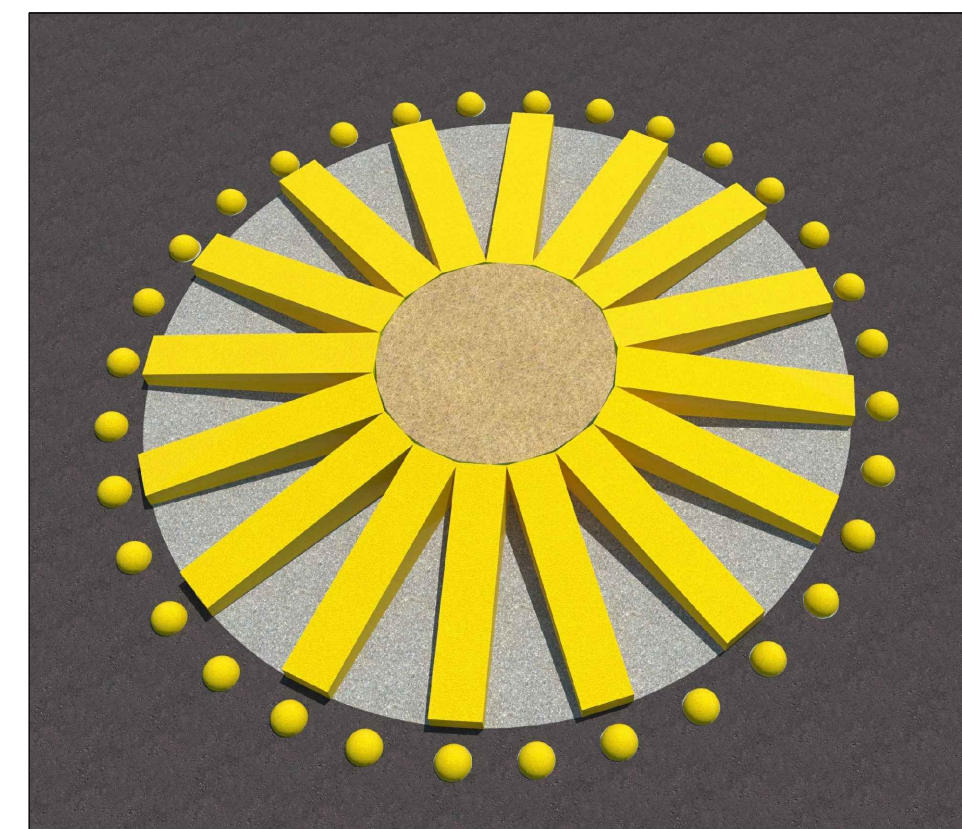

QUANTITATIVO POR UNIDADE DE RÓTULA	
CONCRETO	12,60 m <sup>2</sup>
SOLO	7,05 m <sup>2</sup>
PEÇA EM CONCRETO	32 un
CALOTA ESFÉRICA	64 un
PLACA ROTATÓRIA	4 un

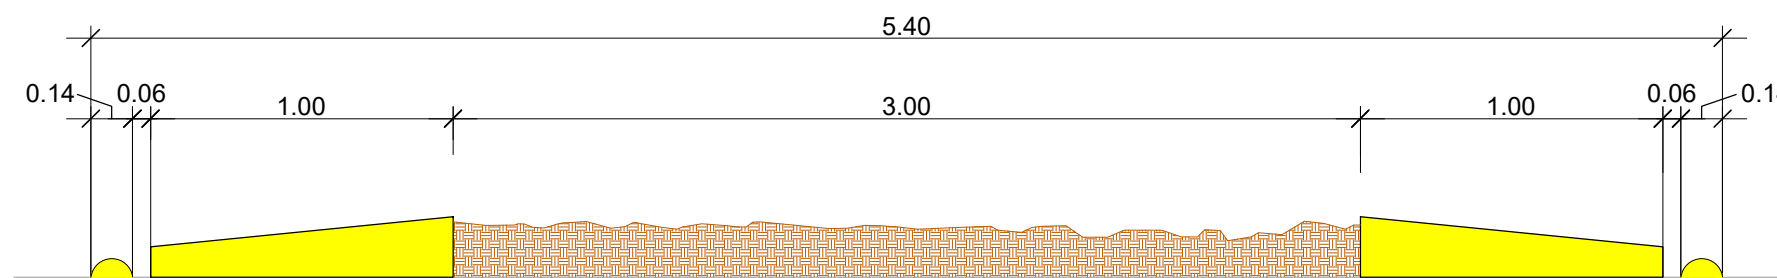

**CORTE A A'**  
ESC.: 1/25

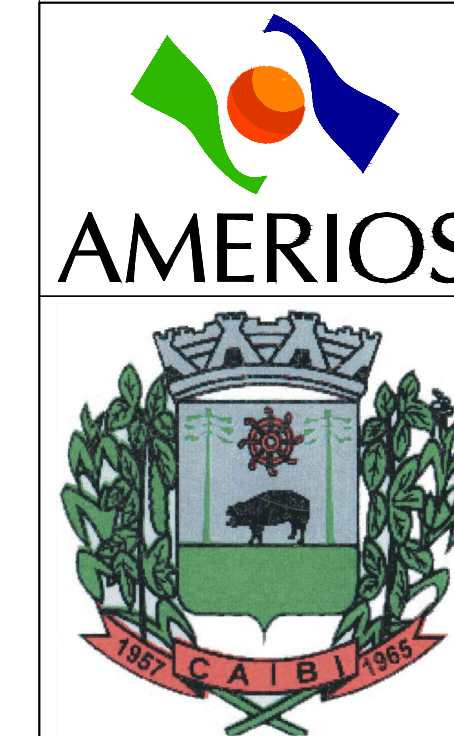

**ASSOCIAÇÃO DOS MUNICÍPIOS DO ENTRE RIOS - SC**

BOM JESUS DO OESTE-CAIBI-CAMPO ERÉ-CUNHA PORÀ-CUNHATAÍ-FLOR DO SERTÃO  
IRACEMINHA-MARAVILHA-MODELO-PALMITOS-RIQUEZA-ROMELÂNDIA-SALTINHO  
SANTA TEREZINHA DO PROGRESSO-SÃO MIGUEL DA BOA VISTA-SAUDES-TIGRINHOS

ENDEREÇO:

Av. Euclides da Cunha, 160 - Cx. P. 47 - Centro  
89.874-000 - MARAVILHA - Santa Catarina  
Fone/Fax: (0\*\*49)3664-0282 e-mail:engenharia@amerios.org.br  
CNPJ 00.961.206/0001-88

**MUNICÍPIO DE CAIBI - SC**

OBRA:

**PROJETO DE ROTATÓRIAS**  
**VÁRIAS RUAS**

RESPONSÁVEL TÉCNICO:  
ENGENHEIRA CIVIL  
CREA/SC: 090.319-0  
REG. NACIONAL: 250654897-1

**CARLINE JOICE HACKENHAAR**

ASS. RESP. TÉCNICO:

ESPECIFICAÇÕES:  
DETALHAMENTO DE ROTATÓRIA DE 5,00 m E QUANTITATIVOS

TOPOGRAFO:  
MATEUS TURATTI  
ENGENHEIRO FLORESTAL  
CREA/SC: 111.227-5 Geomensor Inscr FXQ  
GeoTerra Topografia

PROPRIETÁRIO:  
MUNICÍPIO DE CAIBI - SC

ASS. PREFEITO:

ELÓI JOSÉ LIBANO

LOCAL:  
PERÍMETRO URBANO

DESENHO:  
VINÍCIUS LUAN SCHNEIDER

Nº DESENHO:  
D3/2019/CAIBI/NOVEMBRO/ROTATÓRIAS

DATA:

NOVEMBRO/2019

ESCALA:  
INDICADA

FOLHA:

**02**