
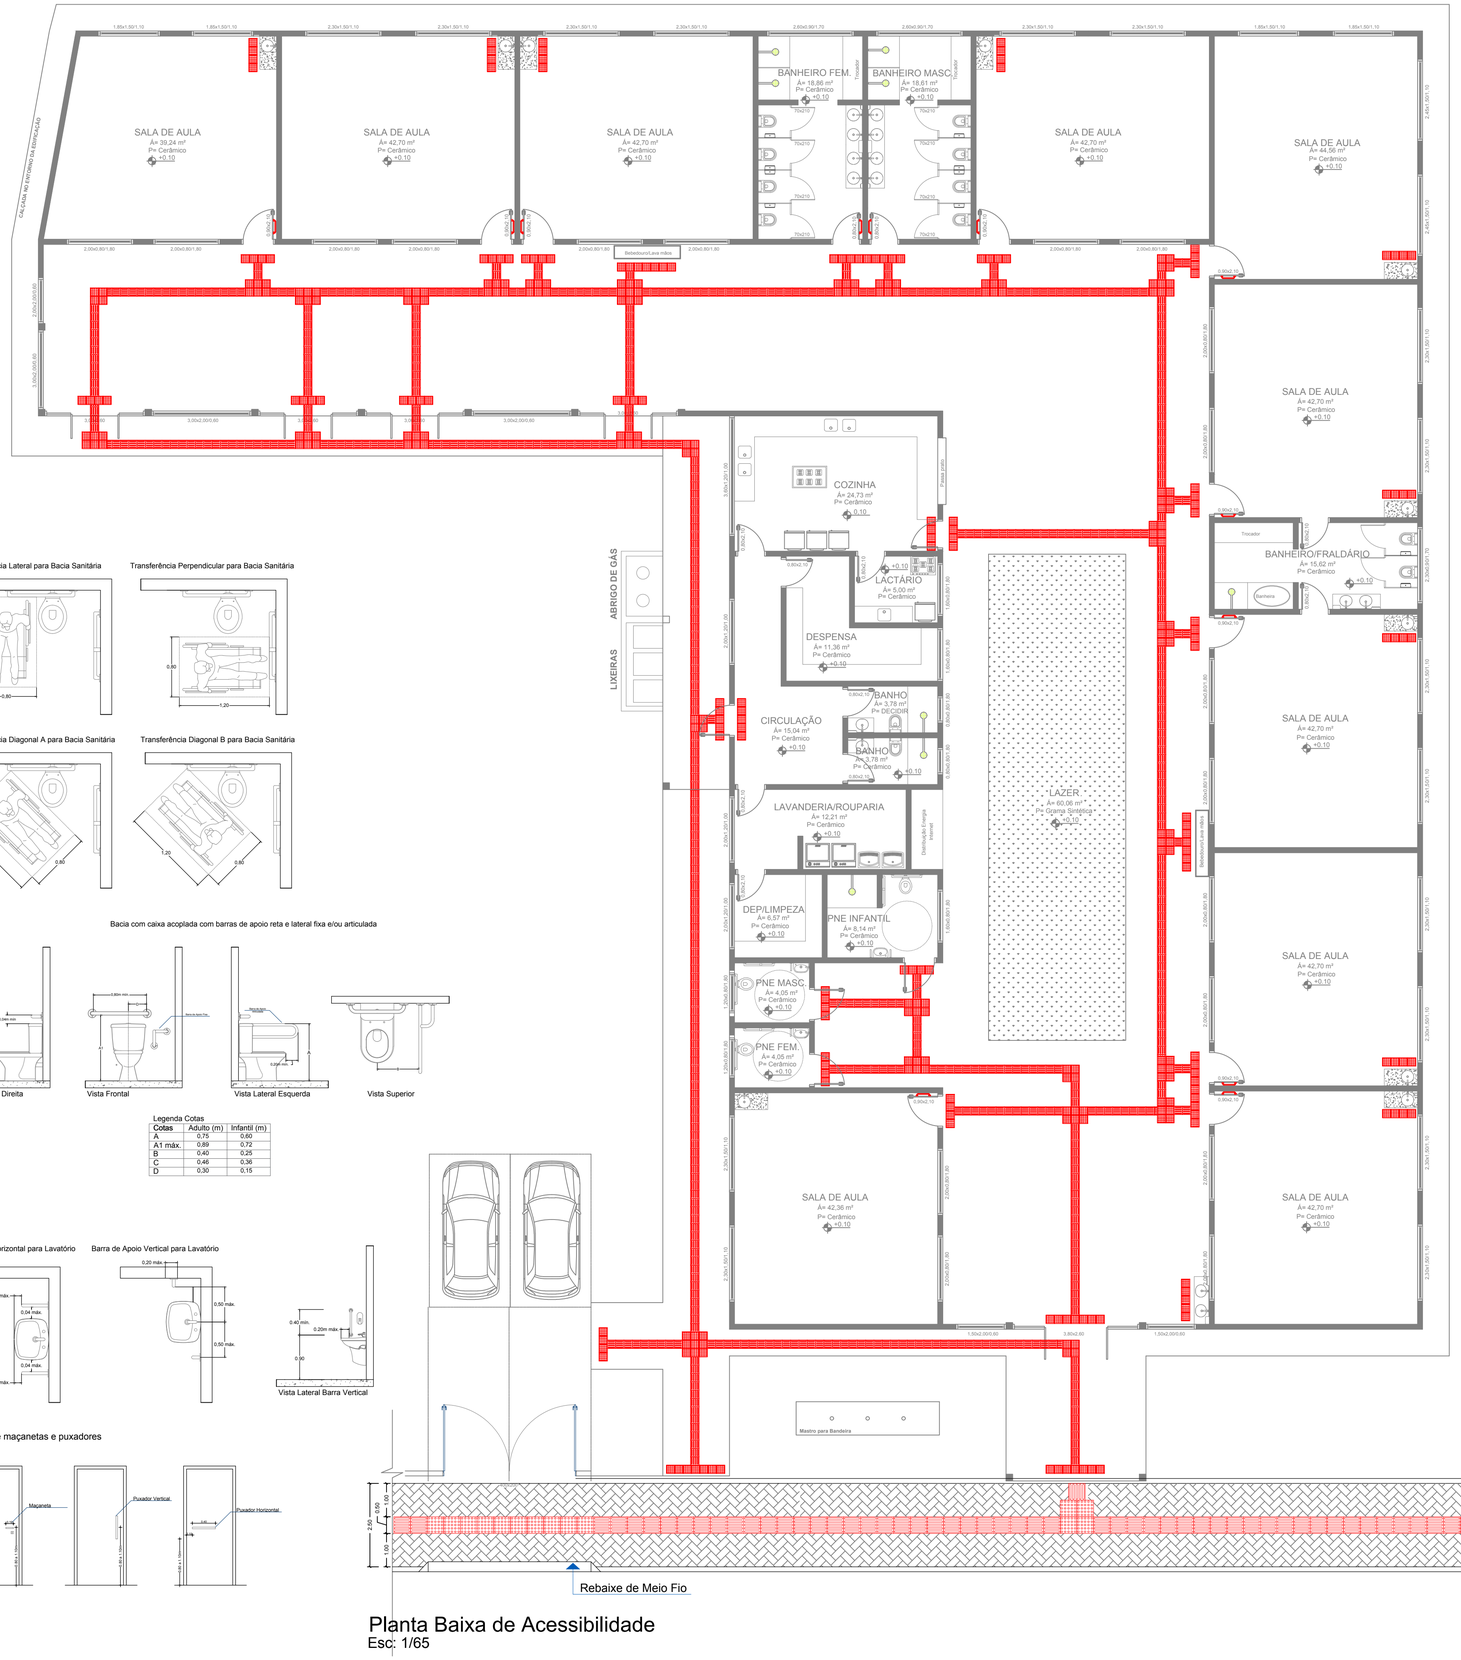



Legenda Cotas

Cotas	Adulto (m)	Infantil (m)
A	0,75	0,60
A1 máx.	0,89	0,72
B	0,40	0,25
C	0,46	0,36
D	0,30	0,15

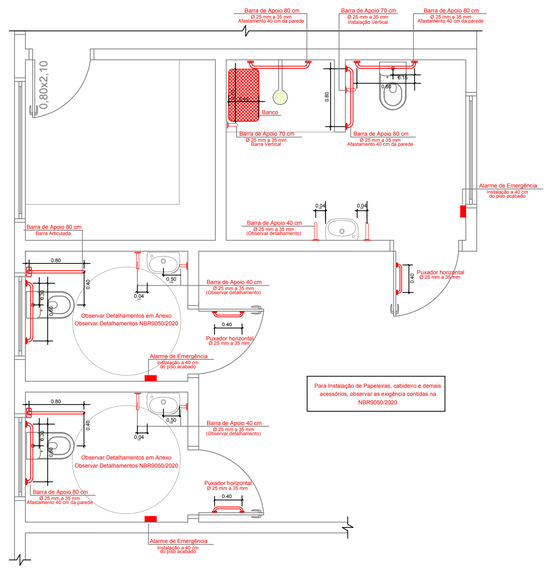

Detalhe- Banheiros Adaptados
Esc:1/50

DIMENSÕES DA BARRA DE APOIO

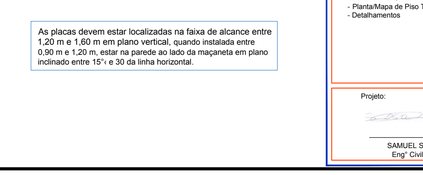





Vista Lateral Box com Banco de Banho
Vista Frontal Box com Banco de Banho

As placas indicativas de sinalização devem ser instalas em todas as portas de sanitários, banheiros, vestiários, acessos verticais e horizontais e rotas de fuga).


PLACAS INDICATIVAS DE AMBIENTE

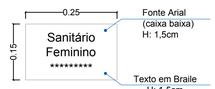


PLACA PICTOGRAMA

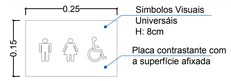

PLACA PICTOGRAMA SANITÁRIO MASCULINO

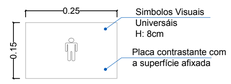

PLACA PICTOGRAMA SANITÁRIO FEMININO

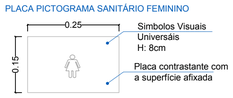

As placas devem estar localizadas na faixa de alcance entre 1,20 m e 1,60 m em plano vertical, quando instalada entre 0,90 m e 1,20 m, estar na parede ao lado da maçaneta em plano inclinado entre 15° e 30 da linha horizontal.

Planta Baixa de Acessibilidade
Esc: 1/65

Engeobra
CREA SC 158.454-0
ENGENHARIA E INFRAESTRUTURA

Rua Primo Tacca, 350, Bairro Tacca - Xanxerê- SC
E-mail:engenharia.engeobra@gmail.com Cel: (49) 9 9976-0226

OBRA:
Centro Municipal de Educação Infantil ABC

LOCAL:
Rua Helena Bigaton, Bairro da Gruta - Caibi - SC

PROJETO:
ACESSIBILIDADE

ESPECIFICAÇÕES:
- Planta/Mapa de Piso Tátil
- Detalhamentos

DATA: 03/2022
DESENHO: B.A.R.
ÁREA: 1.087,69 m²
ESCALA: Indicada
PRANCHA: 01 /02

Projeto:
Assinado de forma digital por SAMUEL SPESSATTO OUTEIRO:04412294927
Dados: 2022.03.04 10:02:52 -03'00'
SAMUEL SPESSATTO OUTEIRO
Engº Civil- CREA SC 133319-7

Proprietário:
PREFEITURA MUNICIPAL DE CAIBI
CNPJ:82.940.776/0001-56