


Detalhamento genérico de sinalização das portas em vidro

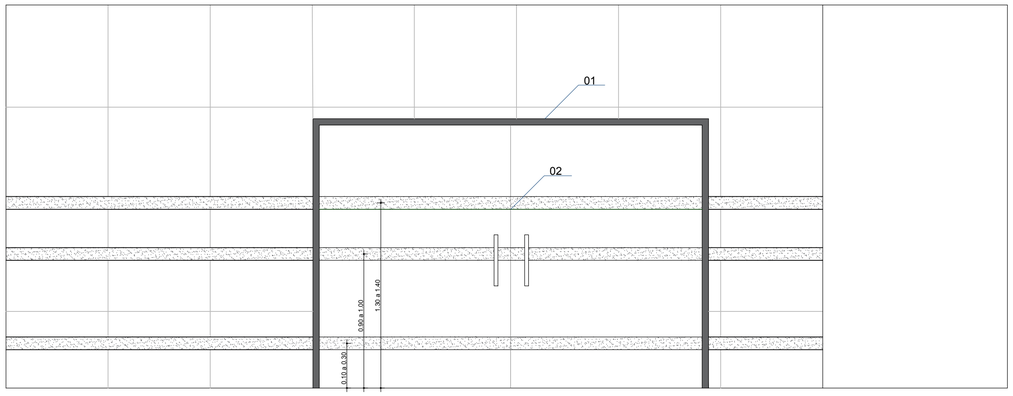


01- Sinalização visual de forma contínua, com dimensão mínima de 50 mm de largura
02- Sinalização visual emoldurando a porta, com dimensão mínima de 50 mm de largura

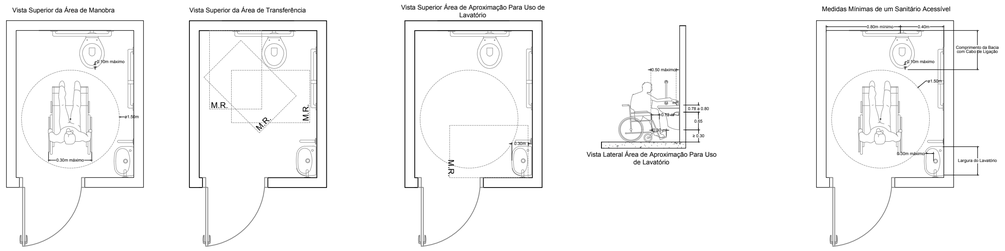

Detalhe Bacia com caixa acoplada barras de apoio ao fundo e a 90° na parede lateral

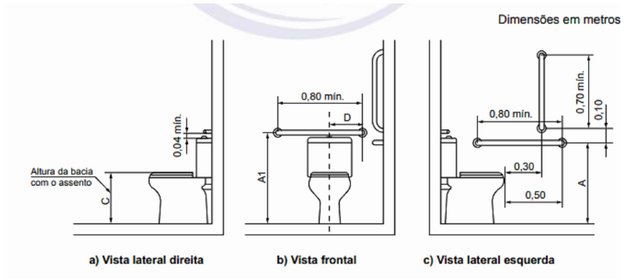

Detalhe Bacia com caixa acoplada barras de apoio reta e lateral fixa

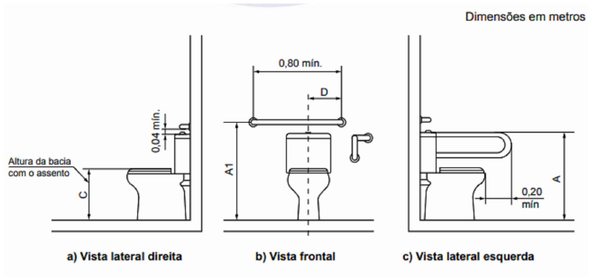

Detalhe Piso Tátil


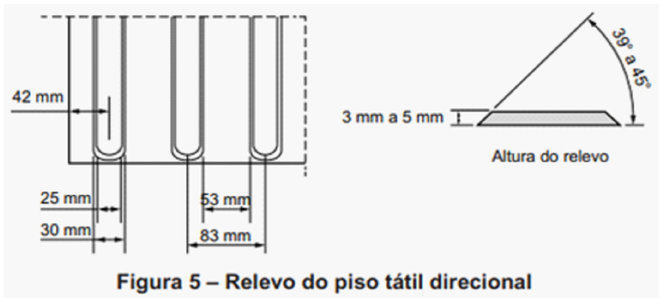


Figura 5 – Relevo do piso tátil direcional

Detalhe de Altura Passa-Prato

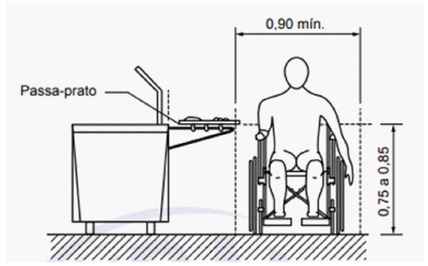

Detalhe Piso Tátil com Mudança de Direção Tripla



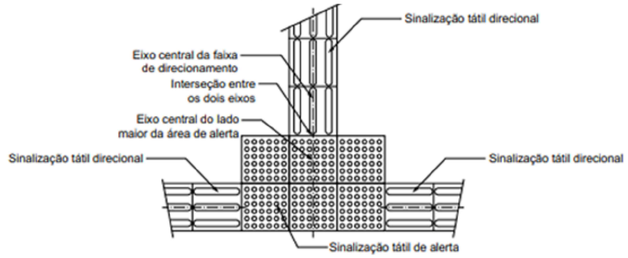


Figura 48 – Encontro de três faixas direcionais ortogonais

Detalhe Acessórios Banheiro

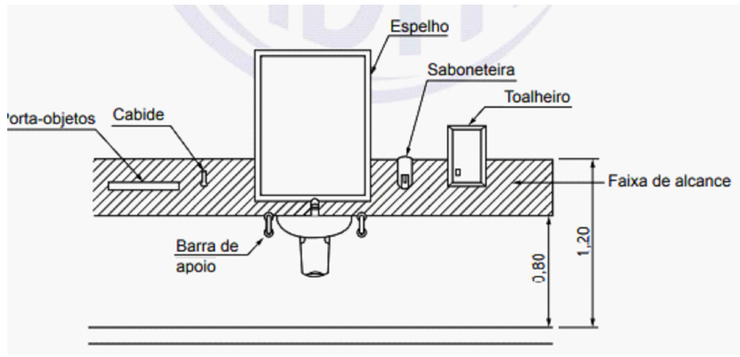

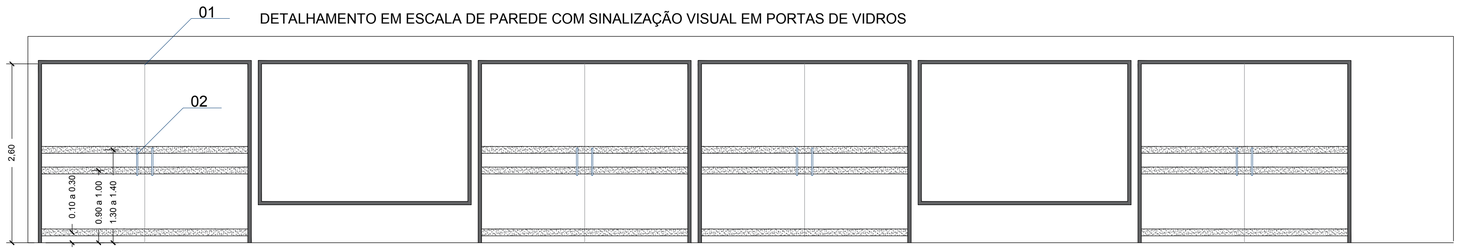

01- Sinalização visual de forma contínua, com dimensão mínima de 50 mm de largura
02- Sinalização visual emoldurando a porta, com dimensão mínima de 50 mm de largura

Engeobra
CREA SC 158.454-0
ENGENHARIA E INFRAESTRUTURA

Rua Primo Tacca, 350, Bairro Tacca - Xanxerê- SC
E-mail:engenharia.engeobra@gmail.com Cel: (49) 9 9976-0226

OBRA: Centro Municipal de Educação Infantil ABC

LOCAL: Rua Helena Bigaton, Bairro da Gruta - Caibi - SC

PROJETO: PREVENTIVO DE INCÊNDIO

ESPECIFICAÇÕES:
- Detalhamentos

DATA: 03/2022

DESENHO: B.A.R.

ÁREA: 1.087,69 m²

ESCALA: Indicada

PRANCHA: 02 /02

Projeto

Assinado de forma digital por SAMUEL SPESSATTO OUTEIRO:04412294927
Dados: 2022.03.04 10:05:24 -03'00'

SAMUEL SPESSATTO OUTEIRO
Engº Civil- CREA SC 133319-7

Proprietário:

PREFEITURA MUNICIPAL DE CAIBI
CNPJ:82.940.776/0001-56