
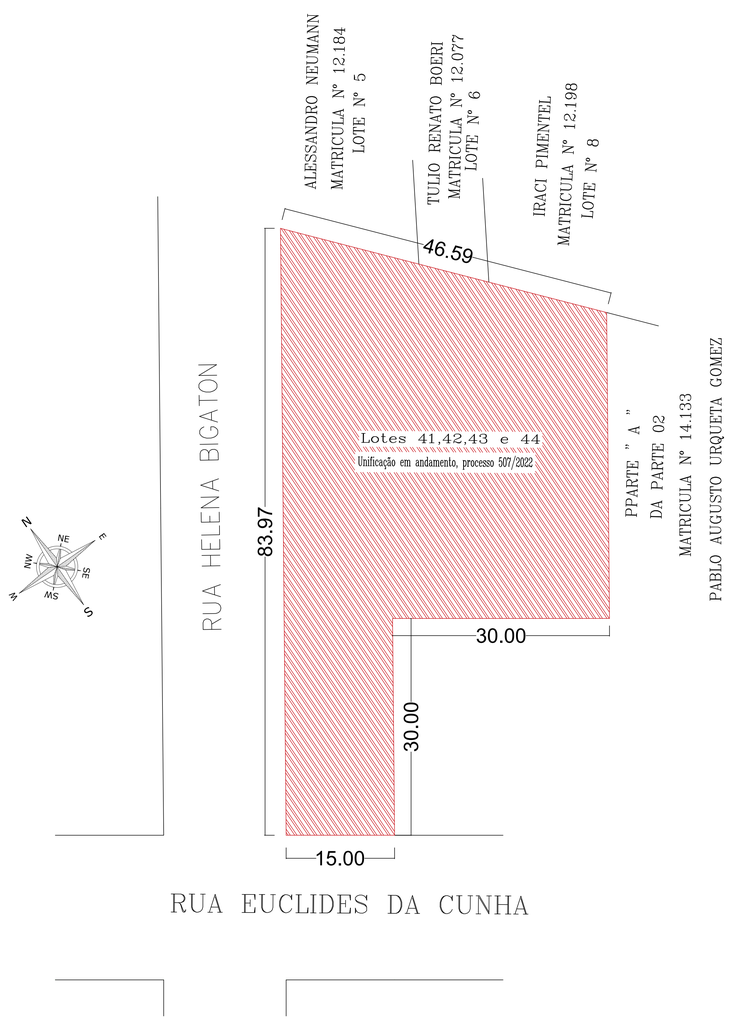


PLANTA DE SITUAÇÃO

ESCALA: 1:300

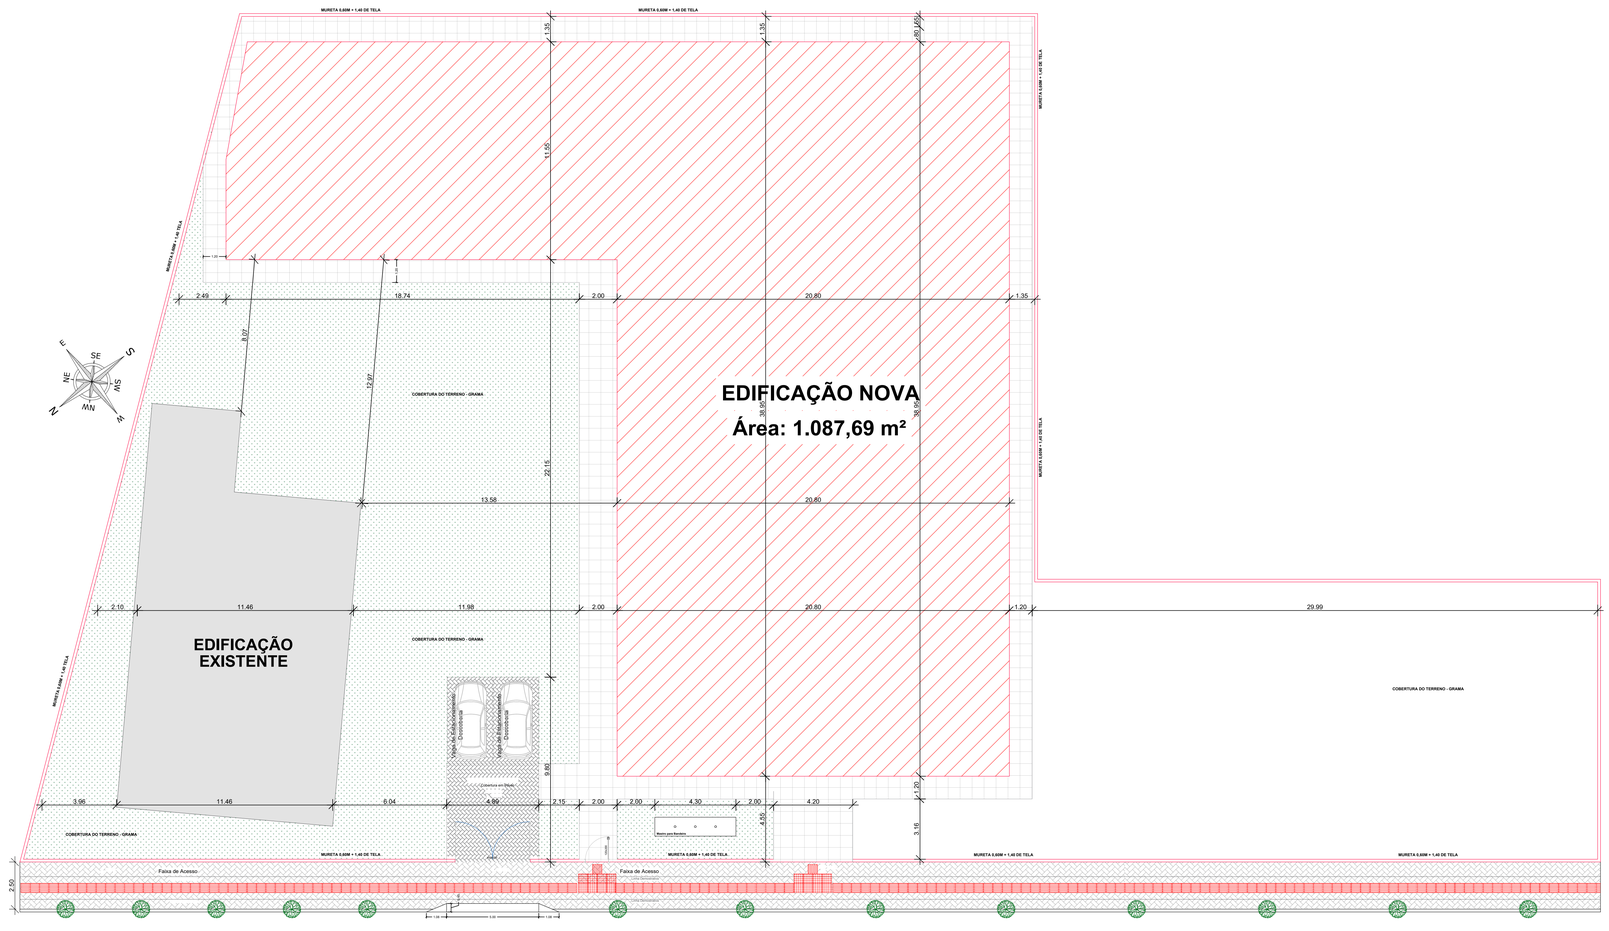


Planta de Locação
Esc: 1/115


RUA HELENA BIGATON

TABELA DE ÁREAS	
ÁREA TOTAL Á CONSTRUIR	1.087,69 m²
ÁREA CONSTRUIÍDA	218,22 m²
ÁREA DO TERRENO	2.616,66 m²


Detalhamento Telhado

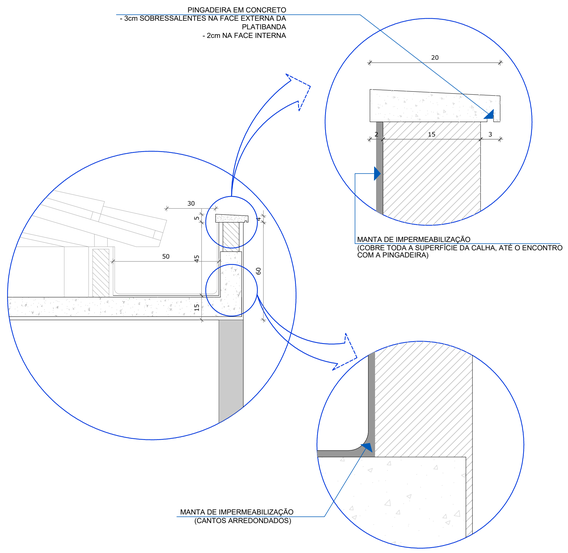

Detalhamento Banheiro Infantil

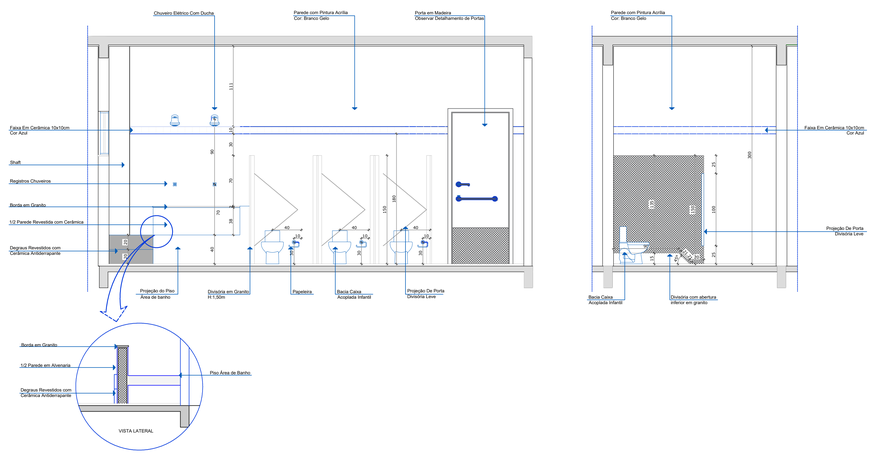

Detalhamento Fixação de Prateleiras Depósito/Lavanderia

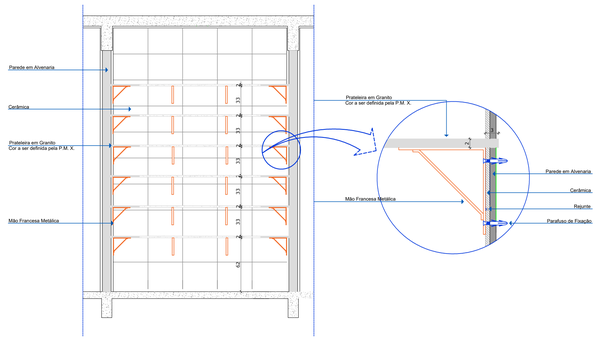

Engeobra
CREA SC 158.454-0
ENGENHARIA E INFRAESTRUTURA
Rua Primo Tacca, 350, Bairro Tacca - Xanxerê- SC
E-mail:engenharia.engeobra@gmail.com Cel: (49) 9 9976-0226

OBRA:
Centro Municipal de Educação Infantil ABC

LOCAL:
Rua Helena Bigaton, Bairro da Gruta - Caibi - SC

PROJETO:
PROJETO ARQUITETÔNICO

ESPECIFICAÇÕES:
- Planta de Situação;
- Planta de Locação;
- Tabela de Áreas;
- Detalhamentos;

DATA: 03/2022

DESENHO: E.S e B.A.R.

ÁREA: 1.087,69 m²

ESCALA: Indicada

PRANCHA: **01** /07

Projeto:

Assinado de forma digital por SAMUEL SPESSATTO OUTEIRO:04412294927
Dados: 2022.03.04 10:04:53 -03'00'

SAMUEL SPESSATTO OUTEIRO
Engº Civil- CREA SC 133319-7

Proprietário:

PREFEITURA MUNICIPAL DE CAIBI
CNPJ.82.940.776/0001-56