



Planta Baixa Técnica
Esc: 1/65

Detalhamento Mastros Para Bandeira

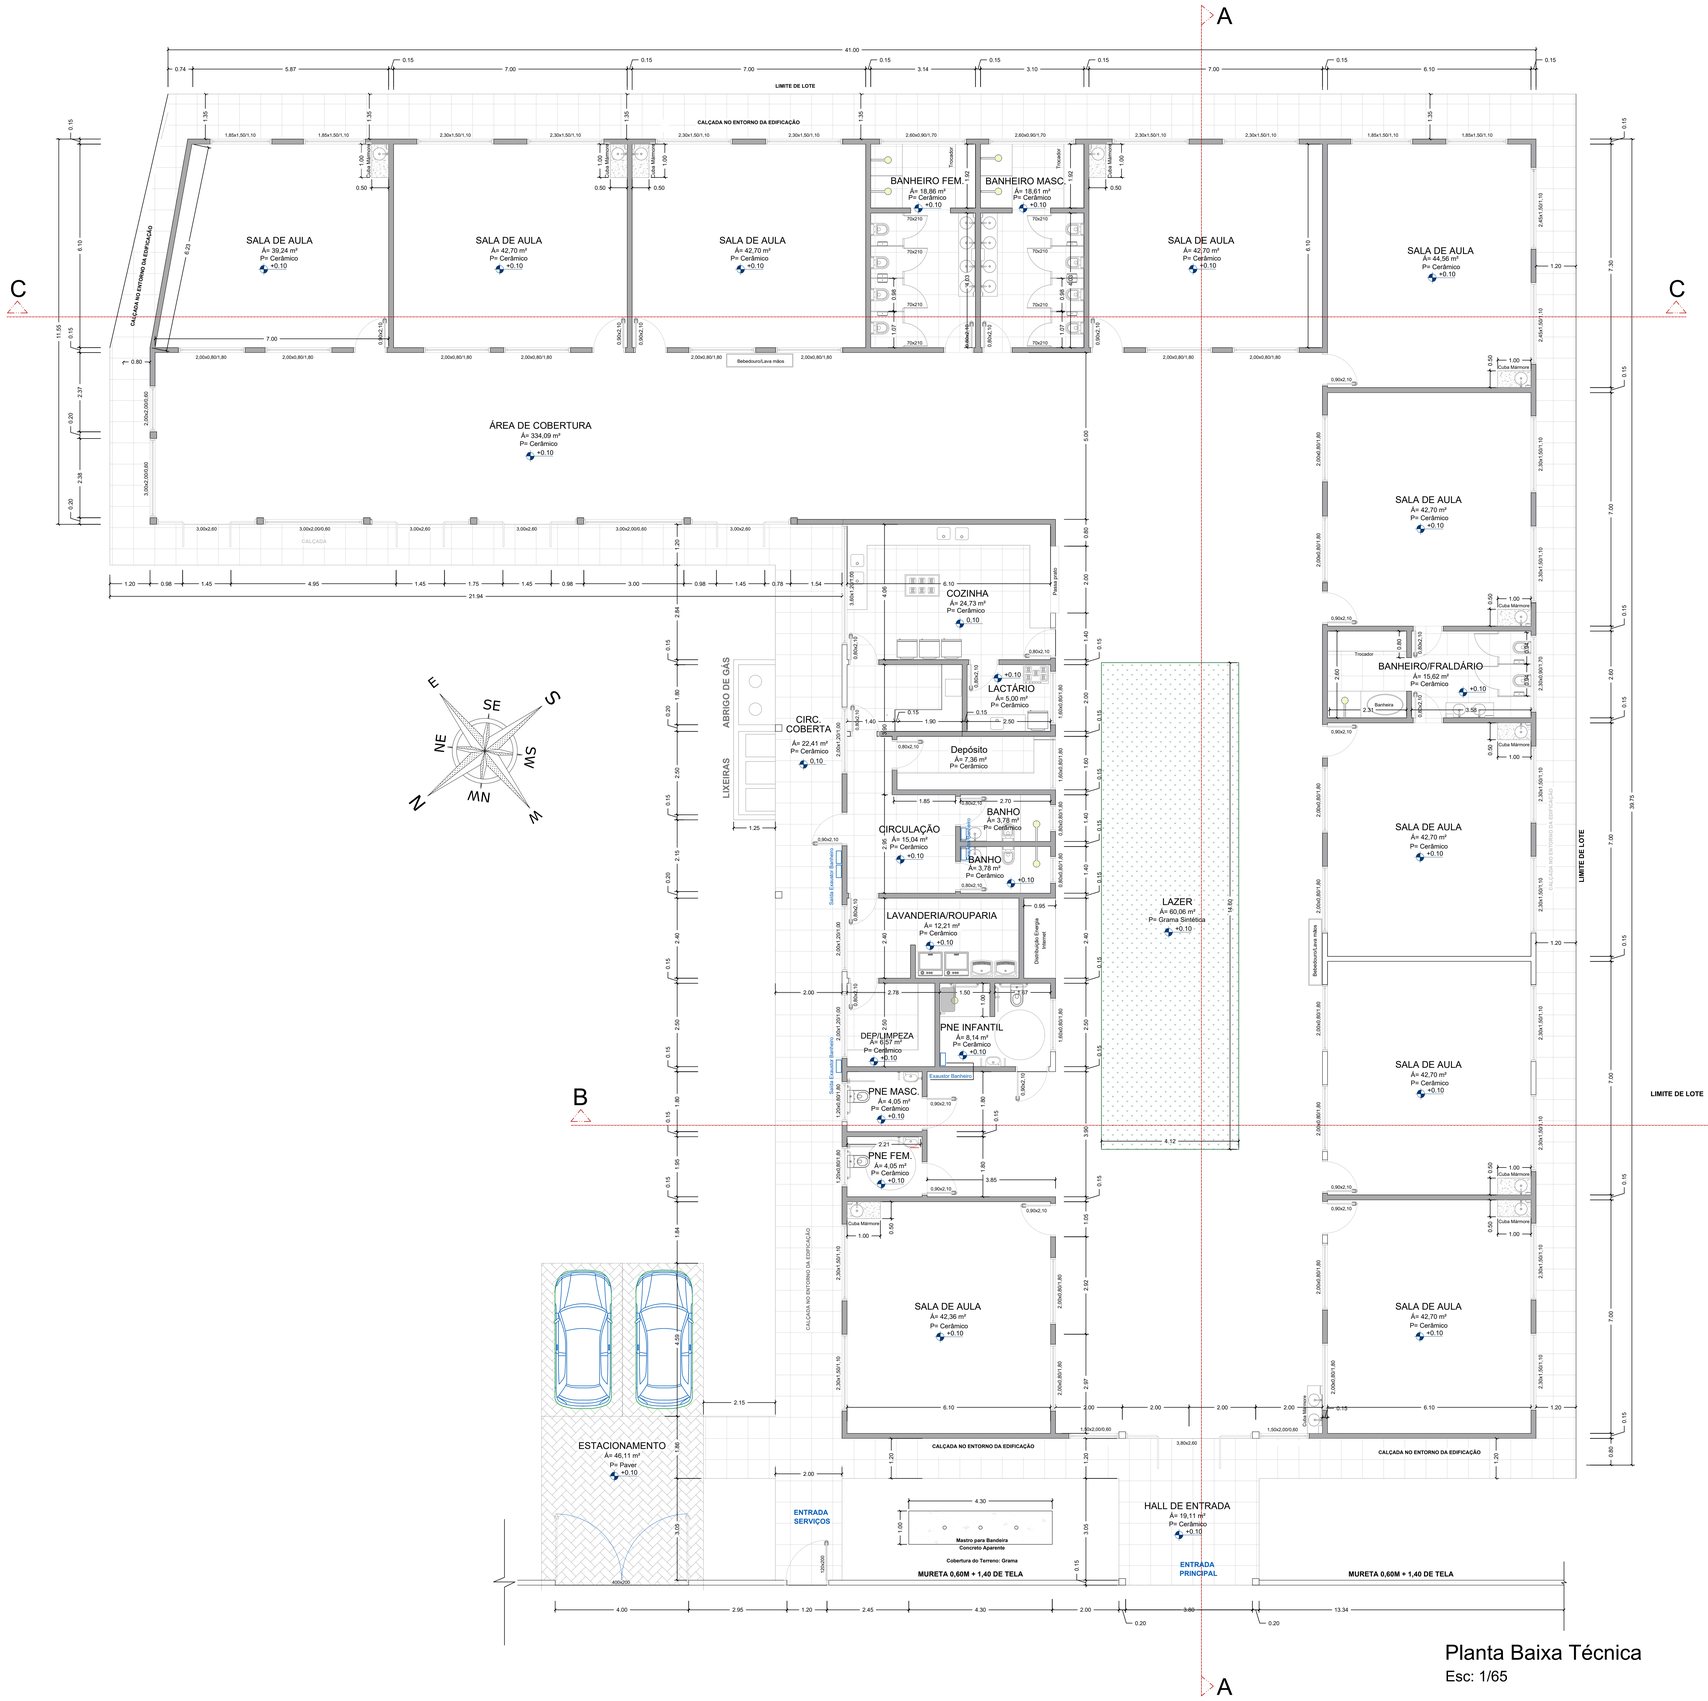


Planta Baixa

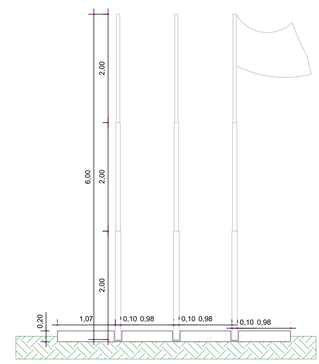


Corte


Detalhamento Lixeira

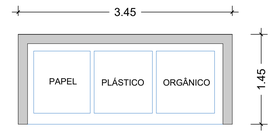

Planta Baixa

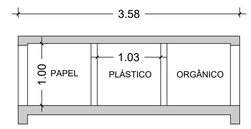

Corte Frontal

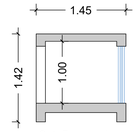

Corte Transversal

Engeobra
CREA SC 158.454-0
ENGENHARIA E INFRAESTRUTURA
Rua Primo Tacca, 350, Bairro Tacca - Xanxerê- SC
E-mail:engenharia.engeobra@gmail.com Cel: (49) 9 9976-0226

OBRA:
Centro Municipal de Educação Infantil ABC

LOCAL:
Rua Helena Bigaton, Bairro da Gruta - Caibi - SC

PROJETO:
PROJETO ARQUITETÔNICO

ESPECIFICAÇÕES:
- Planta Baixa Técnica
- Detalhamentos

DATA: 03/2022

DESENHO: E.S e B.A.R.

ÁREA: 1.087,69 m²

ESCALA: Indicada

PRANCHA: **02** /07

Projeto:

Assinado de forma digital por SAMUEL SPESSATTO OUTEIRO:04512249027
Dados: 2022.03.04 10:03:48 -03'00'

SAMUEL SPESSATTO OUTEIRO
Engº Civil- CREA SC 133319-7

Proprietário:

PREFEITURA MUNICIPAL DE CAIBI
CNPJ:82.940.776/0001-56