

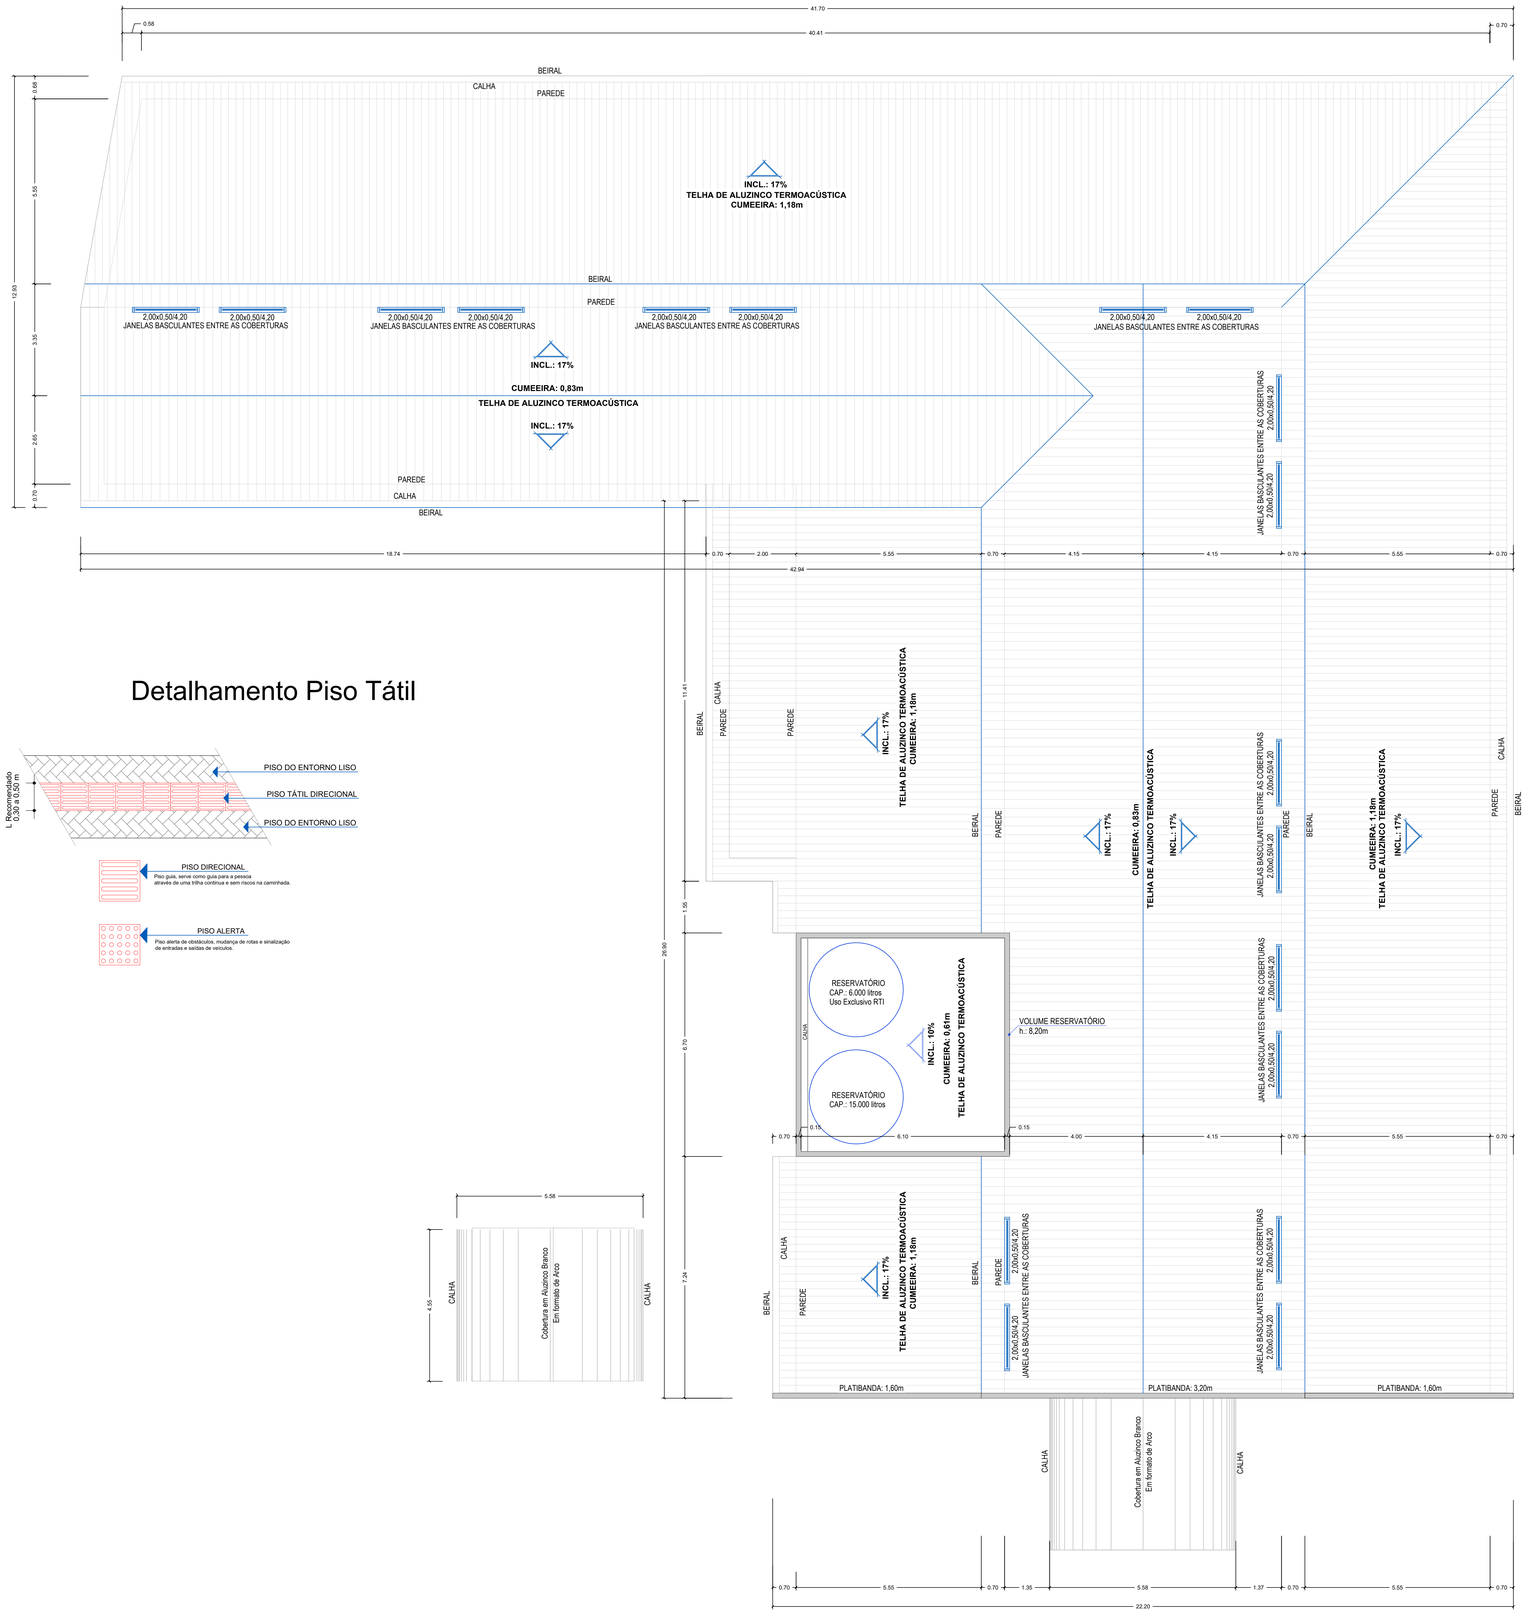


Detalhamento Piso Tátil

Detalhamento Mureta com Tela

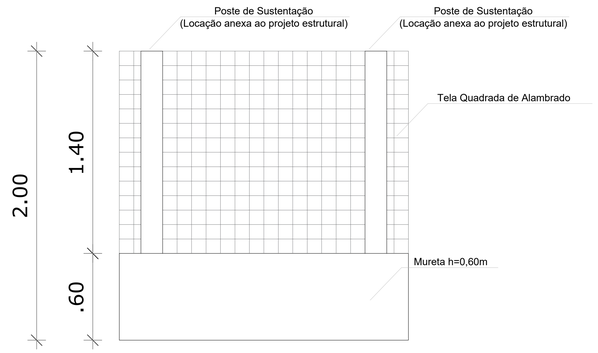

Detalhamento Elementeo Vazado/Pintura

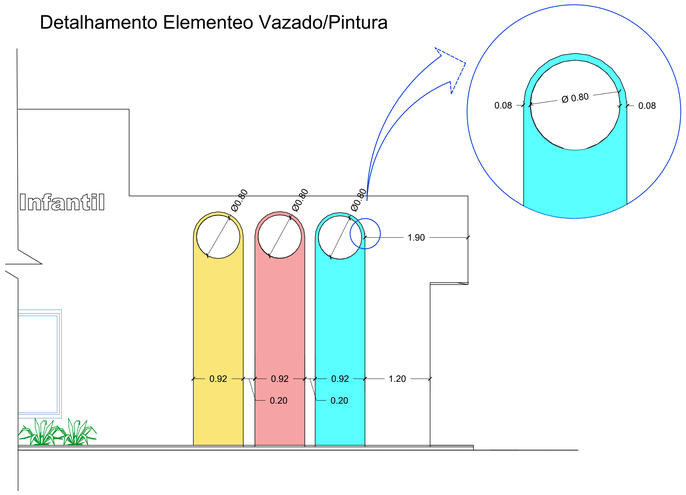

Planta de Cobertura

Esc: 1/65

Engeobra
CREA SC 158.454-0
ENGENHARIA E INFRAESTRUTURA
Rua Primo Tacca, 350, Bairro Tacca - Xanxerê- SC
E-mail:engenharia.engeobra@gmail.com Cel: (49) 9 9976-0226

OBRA:
Centro Municipal de Educação Infantil ABC

LOCAL:
Rua Helena Bigaton, Bairro da Gruta - Caibi - SC

PROJETO:
PROJETO ARQUITETÔNICO

ESPECIFICAÇÕES:
- Planta de Cobertura;
- Detalhamentos.

DATA: 03/2022

DESENHO: E.S e B.A.R.

ÁREA: 1.087,69 m²

ESCALA: Indicada

PRANCHA: **04** /07

Projeto:
Assinado de forma digital por SAMUEL SPESSATTO OUTEIRO04412294927
Dados: 2022.03.04 10:04:22 -03'00'
SAMUEL SPESSATTO OUTEIRO
Engº Civil- CREA SC 133319-7

Proprietário:
PREFEITURA MUNICIPAL DE CAIBI
CNPJ:82.940.776/0001-56