



CORTE AA

ESCALA: 1:50

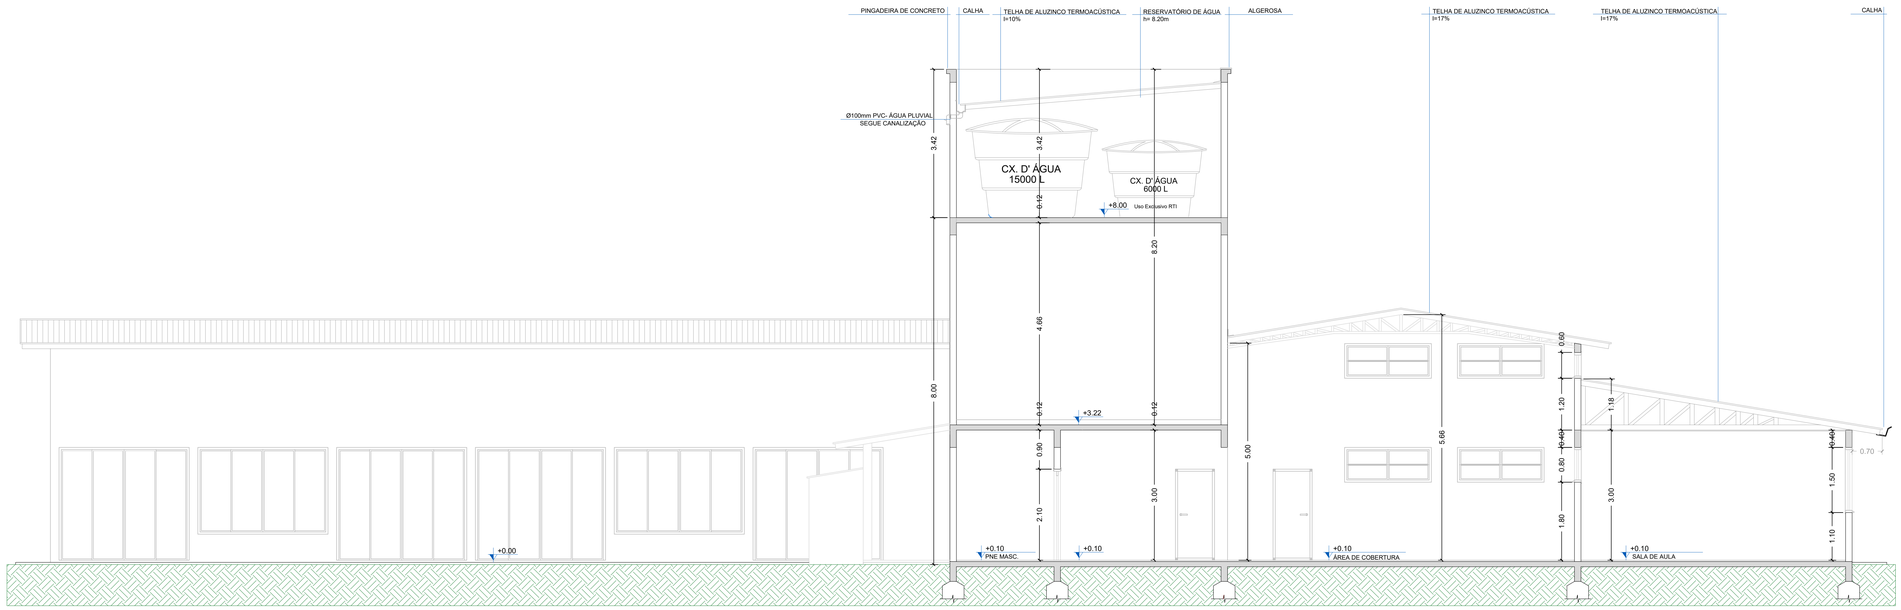

CORTE BB

ESCALA: 1:50

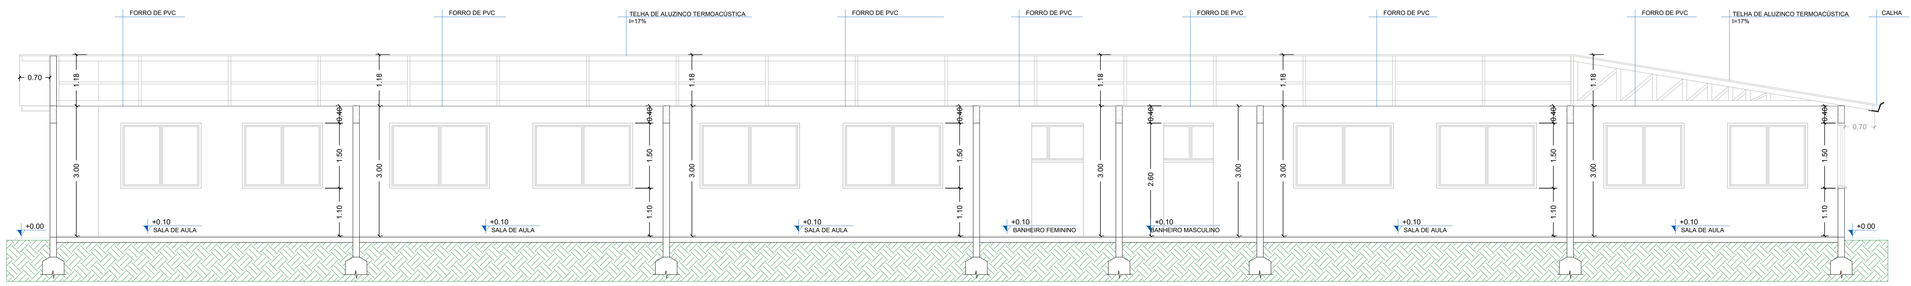

CORTE CC

ESCALA: 1:50

DETALHE ABRIGO PARA BOTIJÃO GLP - 13kg

LEGENDA


1. Botijão de GLP - Capacidade= 13kg
2. Válvula para botijão de GLP
3. Registro ø 3/8" NPT x BM
4. Bucha de Redução ferro maleável ø 1/2" x 3/8"
5. Adaptador para mangueira + braçadeira ø 3/8"
6. Mangueira flexível para GLP ø 3/8"
7. Niple duplo de redução ferro maleável ø 1/2" x 3/8"
8. Luva ferro maleável ø 1/2"
9. Tubo aço galvanizado ou cobre, ø 1/2" sem costura

OBS:


- As roscas devem ser cônicas ou macho-cônico e fêmea paralela, aplicado um vedante, como fita pentatetrafluoretileno, ou compatíveis com o gás.
- Não é permitido uso de fio de canhamo.
- As tubulações espostas deverão ser pintadas em cor de alumínio



VISTA FRONTAL

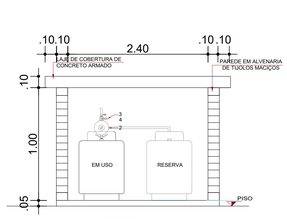

CORTE 1

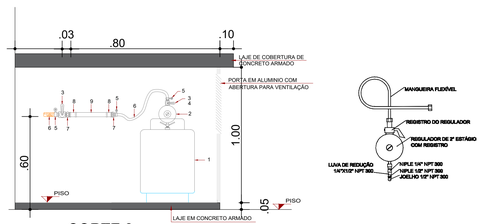

CORTE 2

Engeobra
CREA SC 158.454-0
ENGENHARIA E INFRAESTRUTURA
Rua Primo Tacca, 350, Bairro Tacca - Xanxerê- SC
E-mail:engenharia.engeobra@gmail.com Cel: (49) 9 9976-0226

OBRA:
Centro Municipal de Educação Infantil ABC

LOCAL:
Rua Helena Bigaton, Bairro da Gruta - Caibi - SC

PROJETO:
PROJETO ARQUITETÔNICO

ESPECIFICAÇÕES:
- Corte AA;
- Corte BB;
- Corte CC;
- Detalhamento.

DATA: 03/2022

DESENHO: E.S e B.A.R.

ÁREA: 1.087,69 m²

ESCALA: Indicada

PRANCHA: 05 /07

Projeto:
Assinado de forma digital por SAMUEL SPESSATTO OUTEIRO:04412249937 Dados: 2022.03.04 10:03:14 -03'00'
SAMUEL SPESSATTO OUTEIRO
Engº Civil- CREA SC 133319-7

Proprietário:
PREFEITURA MUNICIPAL DE CAIBI
CNPJ:82.940.776/0001-56