



ELEVAÇÃO LATERAL - SUDESTE
ESCALA: 1:50

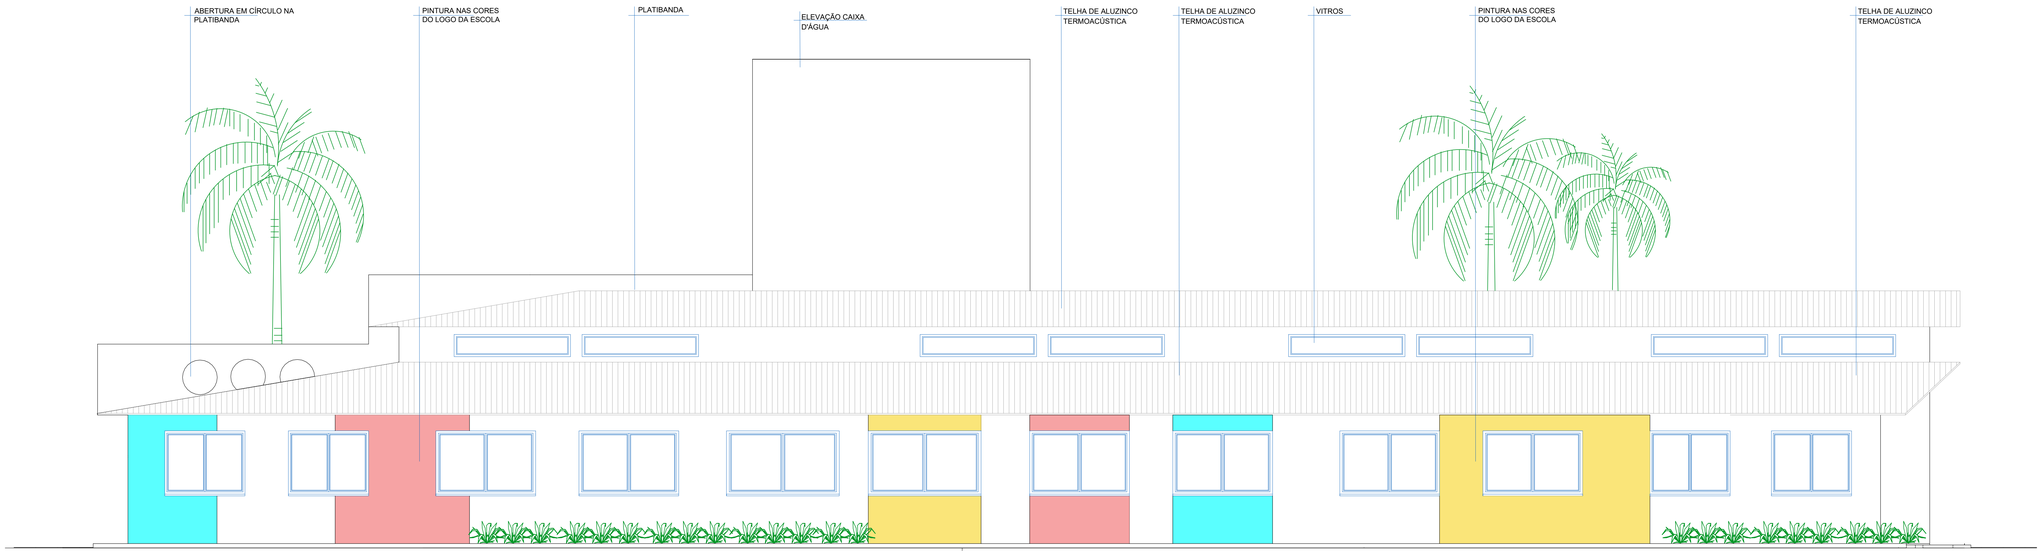

ELEVAÇÃO LATERAL - NORDESTE
ESCALA: 1:50

Imagens 3D - (Demais imagens encontram-se de posse da Prefeitura Municipal de Caibi)

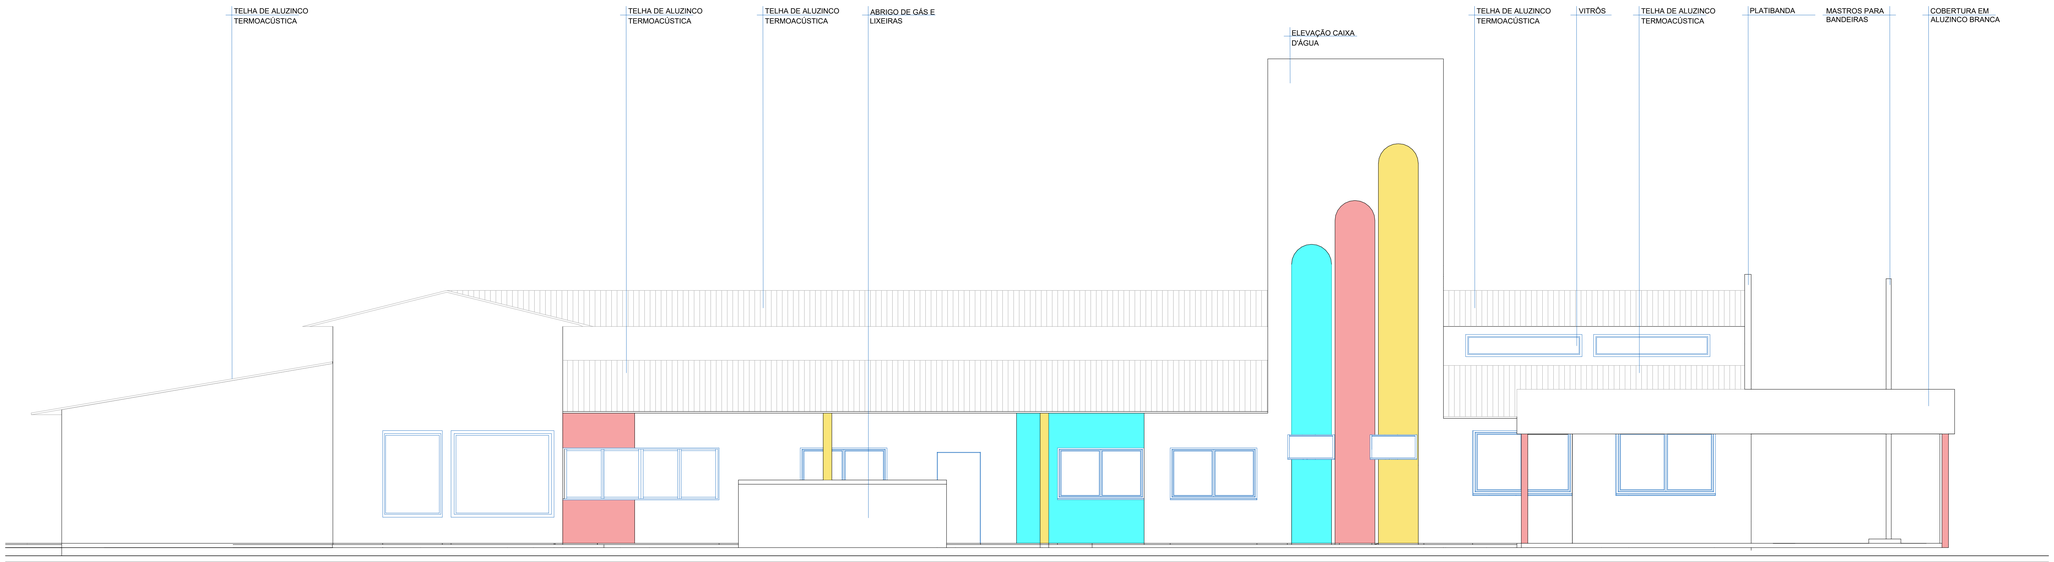



Engeobra
CREA SC 158.454-0
ENGENHARIA E INFRAESTRUTURA

Rua Primo Tacca, 350, Bairro Tacca - Xanxerê- SC
E-mail:engenharia.engeobra@gmail.com Cel: (49) 9 9976-0226

OBRA: Centro Municipal de Educação Infantil ABC

LOCAL: Rua Helena Bigaton, Bairro da Gruta - Caibi - SC

PROJETO: PROJETO ARQUITETÔNICO

ESPECIFICAÇÕES:
- Elevação Noroeste
- Elevação Sudoeste

DATA: 03/2022

DESENHO: E.S e B.A.R.

ÁREA: 1.087,69 m²

ESCALA: Indicada

PRANCHA: 07 /07

Projeto:
Assinado de forma digital por SAMUEL SPESSATTO OUTEIRO:04412294927
Dados: 2022.03.04 10:04:04 -03'00'
SAMUEL SPESSATTO OUTEIRO
Engº Civil- CREA SC 133319-7

Proprietário:
PREFEITURA MUNICIPAL DE CAIBI
CNPJ:82.940.776/0001-56