
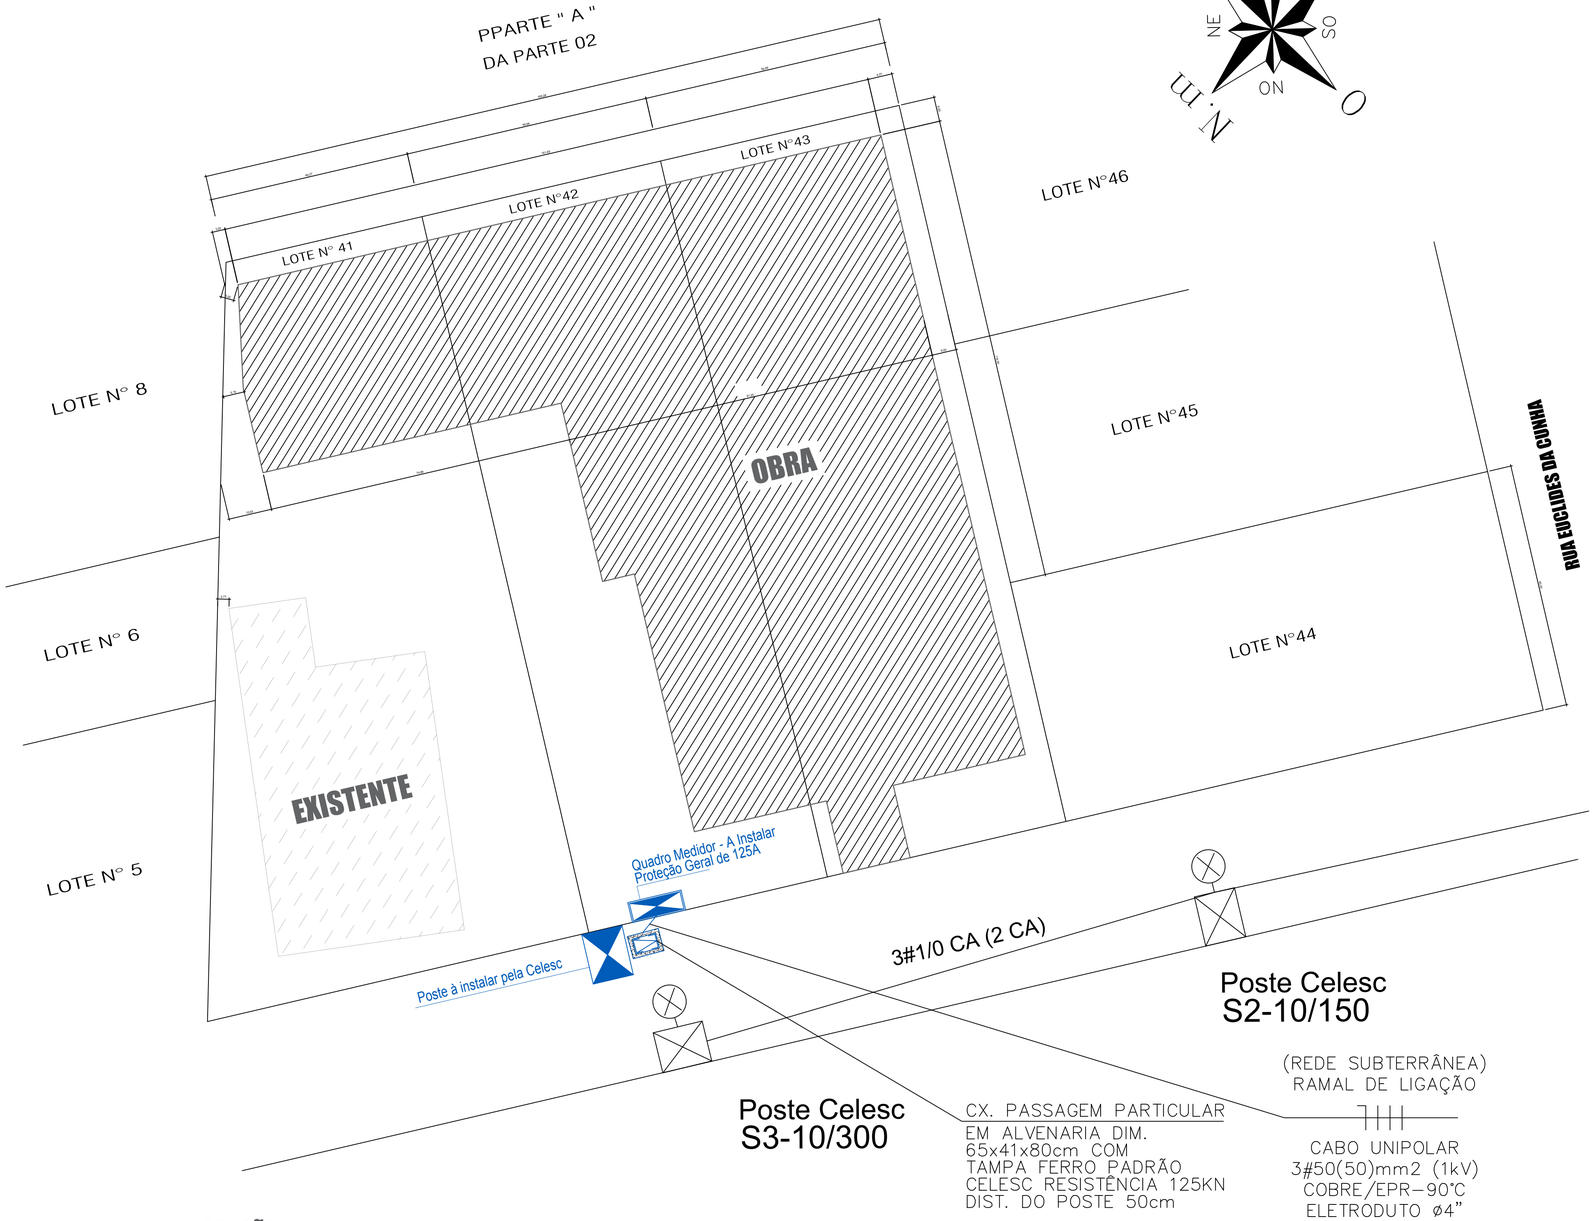


LOCAÇÃO

ESCALA= 1 : 200

ÁREA TOTAL AMPLIADA = 1.087,69 m²
ÁREA EXISTENTE = 218,23 m²
AREA TOTAL = 1.306,91 m²

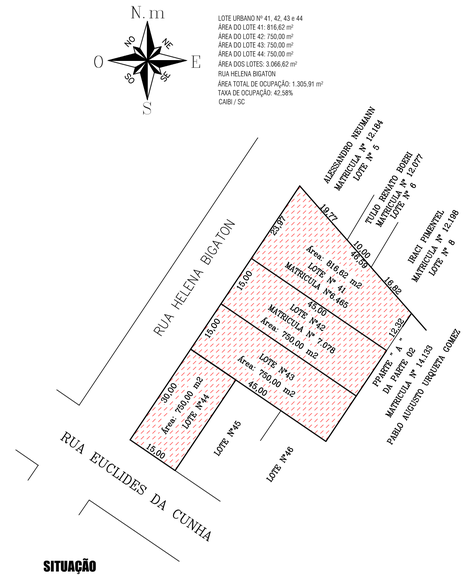

SITUAÇÃO

APROVAÇÃO:

Engeobra
CREA SC 158.454-0
ENGENHARIA E INFRAESTRUTURA

Rua Primo Tacca, 350, Bairro Tacca - Xanxerê- SC
E-mail:engenharia.engeobra@gmail.com Cel: (49) 9 9976-0226

OBRA:
Centro Municipal de Educação Infantil ABC

LOCAL:
Rua Helena Bigaton, Bairro da Gruta - Caibi - SC

PROJETO:
ELÉTRICO

ESPECIFICAÇÕES:
- Planta de Locação.

DATA: 12/2021

DESENHO: G.D.V.

ÁREA: 1.087,69 m²

ESCALA: Indicada

PRANCHA: **01** /04

Projeto:

Assinado de forma digital por SAMUEL SPESSATTO OUTEIRO:04412294927
Dados: 2021.12.23 11:26:53 -03'00'

SAMUEL SPESSATTO OUTEIRO
Engº Civil- CREA SC 133319-7

Proprietário:

PREFEITURA MUNICIPAL DE CAIBI
CNPJ:82.940.776/0001-56