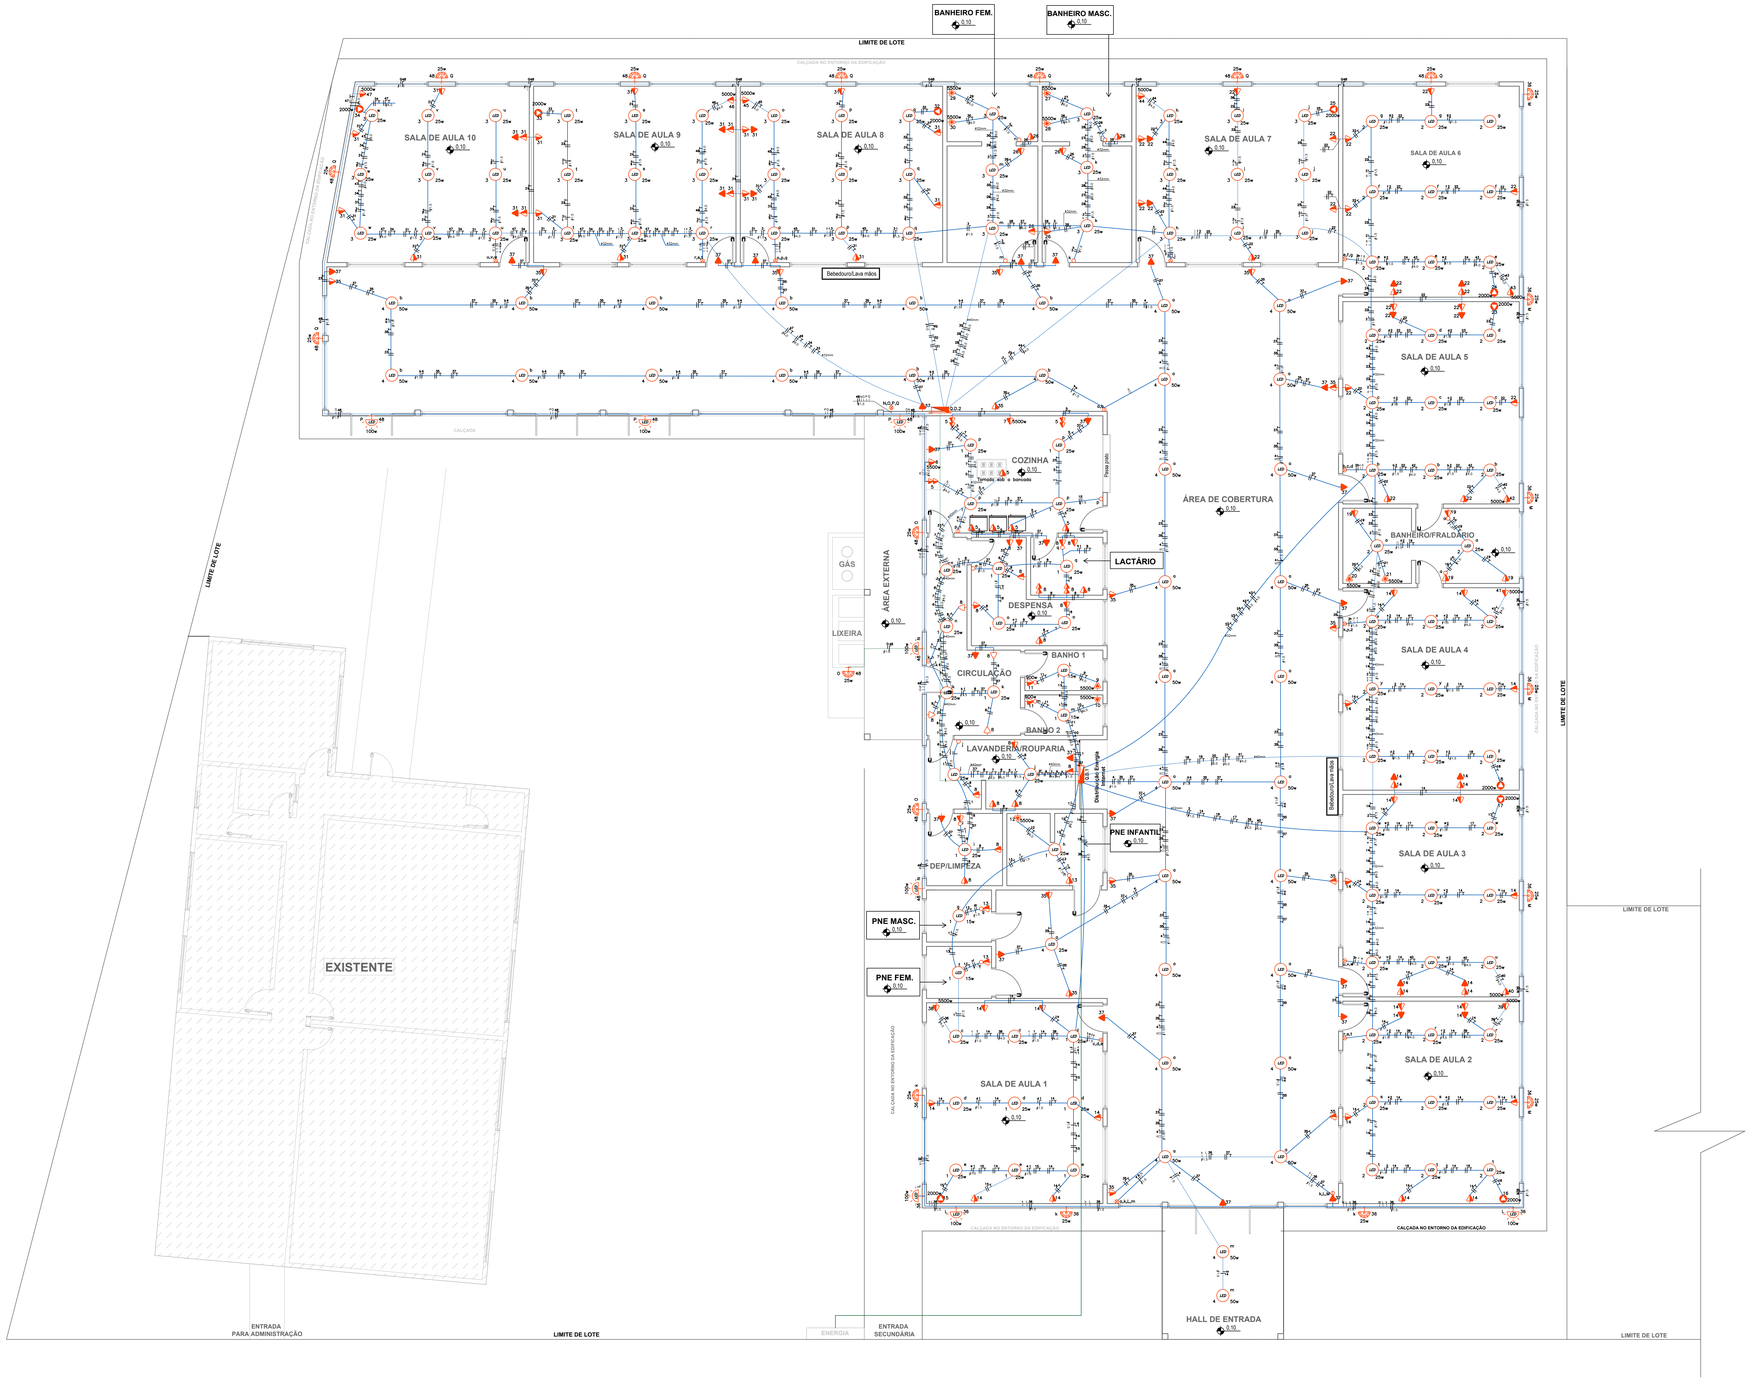


LEGENDA

	Tomada de uso geral baixa, a .30m do piso acabado.
	Tomada de uso geral média, a 1.30m do piso acabado.
	Tomada de uso geral alta, a 2.00m do piso acabado.
	Tomada dupla média, a 1.30m do piso acabado.
	Ponto para chuveiro elétrico alta, a 2.00m do piso acabado.
	Tomada para ar-condicionado alta, a 2.00m do piso acabado.
	Tomada com interruptor de uma seção média, a 1.30m do piso acabado.
	Interruptor de uma seção, a 1.30m do piso acabado.
	Interruptor de duas seções, a 1.30m do piso acabado.
	Interruptor de três seções, a 1.30m do piso acabado.
LED	Luminária LED no teto.
	Luminária LED na parede - arandela h= 45cm.
LED	Luminária LED na parede para uso externo - refletor h= 230cm.
	Quadro de distribuição geral embutido, a 1.30m do piso acabado.
	Fios: Fase Neutro Retorno Terra Paralelo.

Notas:
1 - Eletrodutos não cotados serão de 25mm.
2 - Condutores não cotados serão de 2.5mm2.
3 - Tomadas não cotadas serão de 100w.

PLANTA BAIXA- SISTEMA ELÉTRICO

ESCALA= 1 : 75

ÁREA TOTAL AMPLIADA = 1.087,69 m²

Engeobra
CREA SC 158.454-0
ENGENHARIA E INFRAESTRUTURA

Rua Primo Tacca, 350, Bairro Tacca - Xanxerê- SC
E-mail:engenharia.engeobra@gmail.com Cel: (49) 9 9976-0226

OBRA:
Centro Municipal de Educação Infantil ABC

LOCAL:
Rua Helena Bigaton, Bairro da Gruta - Caibi - SC

PROJETO:
ELÉTRICO

ESPECIFICAÇÕES:
- Planta Baixa Sistema elétrico;
- Legenda.

DATA: 12/2021

DESENHO: G.D.V.

ÁREA: 1.087,69 m²

ESCALA: Indicada

PRANCHA: **02** /04

Projeto:

Assinado de forma digital por SAMUEL SPESSATTO OUTEIRO:04412294927
Dados: 2021.12.23 11:25:43 -03'00'

SAMUEL SPESSATTO OUTEIRO
Engº Civil- CREA SC 133319-7

Proprietário:

PREFEITURA MUNICIPAL DE CAIBI
CNPJ 82.940.776/0001-56