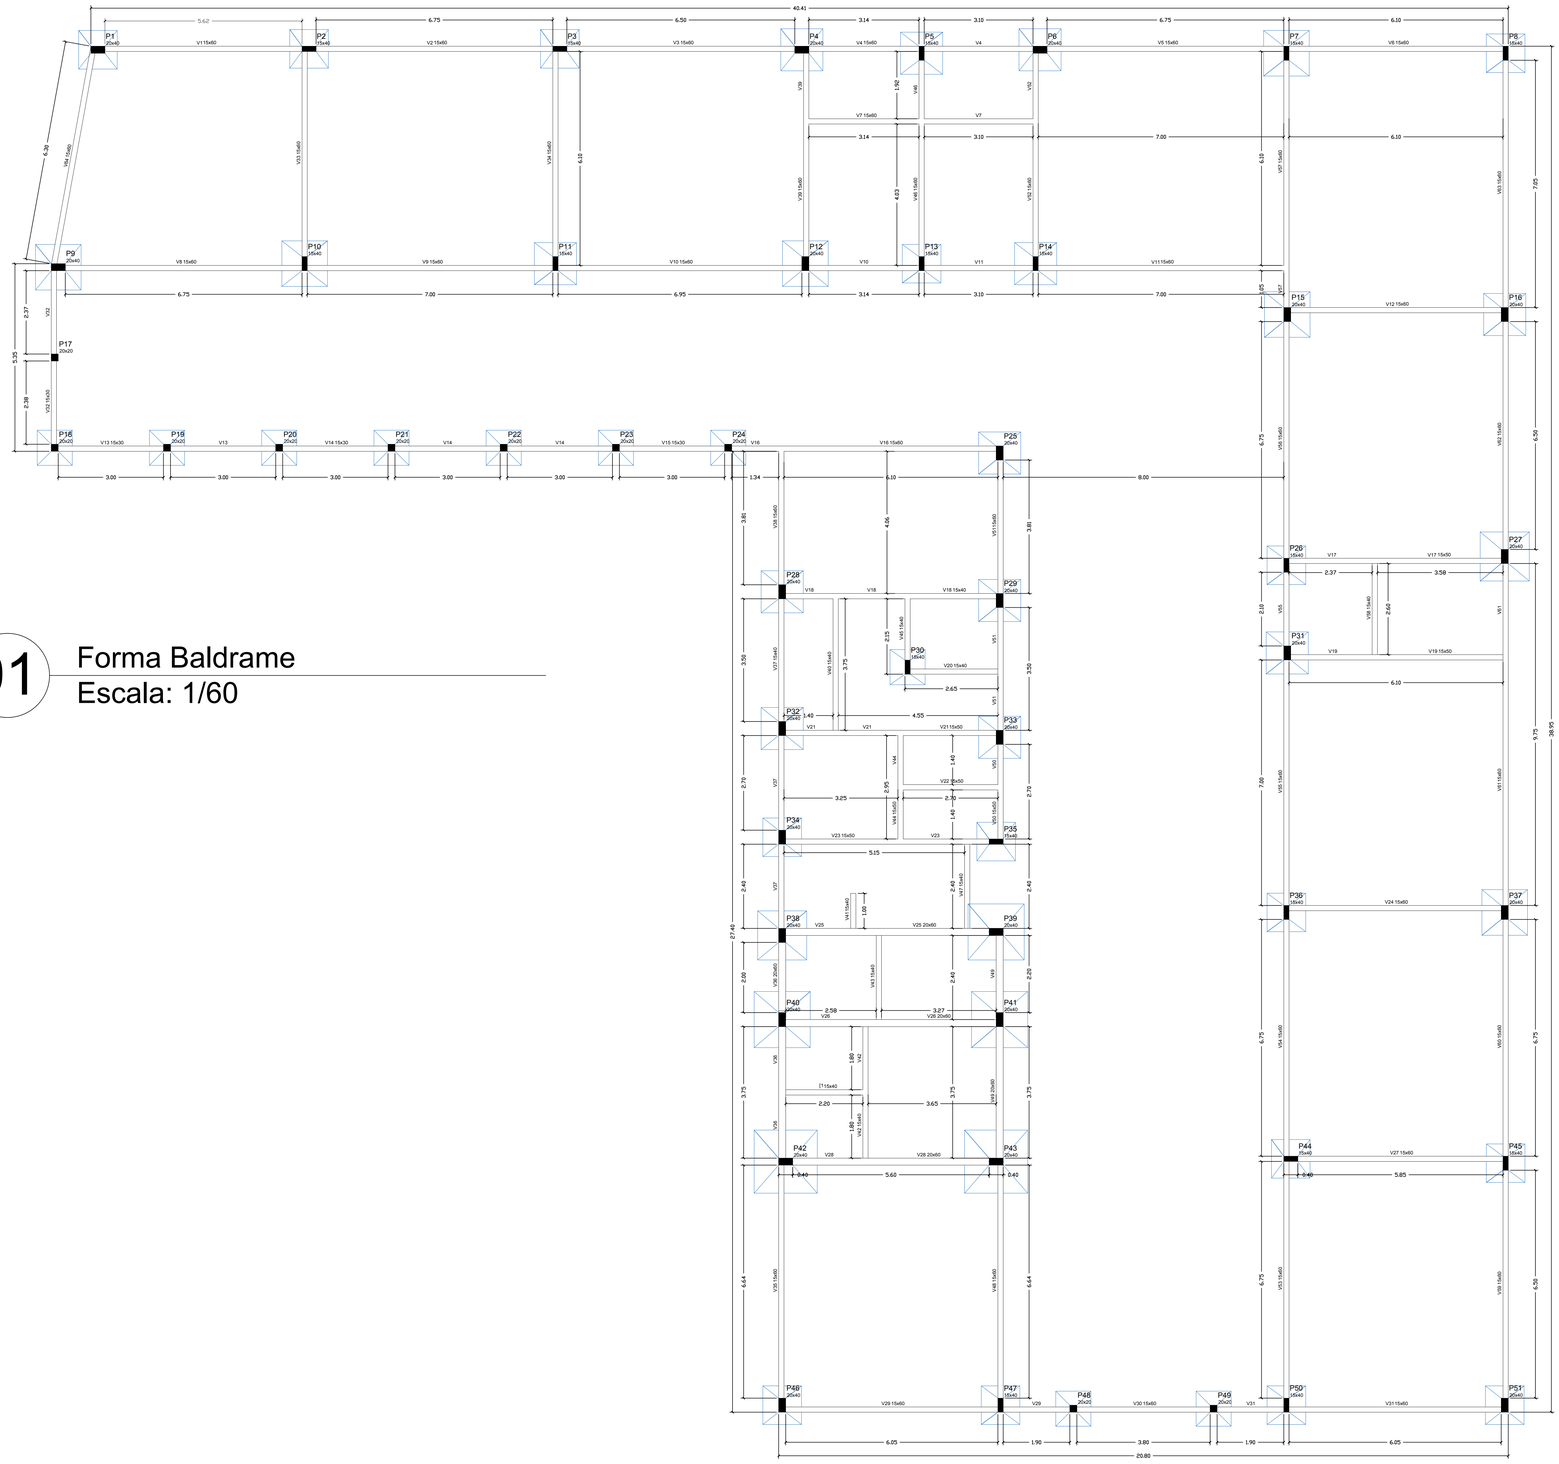


01 Forma Baldrame
Escala: 1/60

Vigas

Nome	Seção (cm)	Elevação (cm)	Nível (cm)
V1	15x60	0	0
V2	15x60	0	0
V3	15x60	0	0
V4	15x60	0	0
V5	15x60	0	0
V6	15x60	0	0
V7	15x60	0	0
V8	15x60	0	0
V9	15x60	0	0
V10	15x60	0	0
V11	15x60	0	0
V12	15x60	0	0
V13	15x30	0	0
V14	15x30	0	0
V15	15x30	0	0
V16	15x60	0	0
V17	15x50	0	0
V18	15x40	0	0
V19	15x50	0	0
V20	15x40	0	0
V21	15x50	0	0
V22	15x50	0	0
V23	15x50	0	0
V24	15x60	0	0
V25	20x60	0	0
V26	20x60	0	0
V27	15x60	0	0
V28	20x60	0	0
V29	15x60	0	0
V30	15x60	0	0
V31	15x60	0	0
V32	15x30	0	0
V33	15x60	0	0
V34	15x60	0	0
V35	20x60	0	0
V36	20x60	0	0
V37	15x40	0	0
V38	15x60	0	0
V39	15x60	0	0
V40	15x40	0	0
V41	15x40	0	0
V42	15x40	0	0
V43	15x40	0	0
V44	15x40	0	0
V45	15x60	0	0
V46	15x60	0	0
V47	15x40	0	0
V48	15x60	0	0
V49	20x60	0	0
V50	15x50	0	0
V51	15x60	0	0
V52	15x60	0	0
V53	15x60	0	0
V54	15x60	0	0
V55	15x60	0	0
V56	15x60	0	0
V57	15x60	0	0
V58	15x60	0	0
V59	15x60	0	0
V60	15x60	0	0
V61	15x60	0	0
V62	15x60	0	0
V63	15x60	0	0
V64	15x60	0	0
T1	15x40	0	0

Pilares

Nome	Seção (cm)	Elevação (cm)	Nível (cm)
P1	20 x 40	0	0
P2	15 x 40	0	0
P3	15 x 40	0	0
P4	20 x 40	0	0
P5	15 x 40	0	0
P6	20 x 40	0	0
P7	15 x 40	0	0
P8	15 x 40	0	0
P9	20 x 40	0	0
P10	15 x 40	0	0
P11	15 x 40	0	0
P12	20 x 40	0	0
P13	15 x 40	0	0
P14	20 x 40	0	0
P15	20 x 40	0	0
P16	20 x 40	0	0
P17	20 x 20	0	0
P18	20 x 20	0	0
P19	20 x 20	0	0
P20	20 x 20	0	0
P21	20 x 20	0	0
P22	20 x 20	0	0
P23	20 x 20	0	0
P24	20 x 20	0	0
P25	20 x 40	0	0
P26	15 x 40	0	0
P27	20 x 40	0	0
P28	20 x 40	0	0
P29	20 x 40	0	0
P30	15 x 40	0	0
P31	20 x 40	0	0
P32	20 x 40	0	0
P33	20 x 40	0	0
P34	20 x 40	0	0
P35	15 x 40	0	0
P36	15 x 40	0	0
P37	20 x 40	0	0
P38	20 x 40	0	0
P39	20 x 40	0	0
P40	20 x 40	0	0
P41	20 x 40	0	0
P42	20 x 40	0	0
P43	20 x 40	0	0
P44	15 x 40	0	0
P45	15 x 40	0	0
P46	20 x 40	0	0
P47	15 x 40	0	0
P48	20 x 20	0	0
P49	20 x 20	0	0
P50	15 x 40	0	0
P51	20 x 40	0	0

Legenda dos Pilares

- Pilar que morre
- Pilar que passa
- Pilar que nasce
- Pilar com mudança de seção

Características dos materiais

Elemento	fck (kgf/cm²)	Eck (kgf/cm²)
Vigas	300	260716
Pilares	300	260716
Sapatas	200	212874

Engeobra
CREA SC 169.454-0
ENGENHARIA E INFRAESTRUTURA

Rua Primo Tacca, 350, Bairro Tacca – Cel: (49) 9 9976-0226
E-mail:engenheiro@engeobra@gmail.com

OBRA:
Centro Municipal de Educação Infantil ABC

LOCAL:
Rua Helena Bigaton, Bairro da Gruta - Caibi - SC

PROJETO:
ESTRUTURAL

ESPECIFICAÇÕES:
- Forma baldrame

DATA: 12/2021
DESENHO: T.L
AREA: 1.087,69 m²
PRANCHA: 01 /19
ESCALA: Indicada

Projeto:
Assinado de forma digital por SAMUEL SPESSATTO OUTEIRO:04412294927
Dados: 2021.12.23 11:30:51 -03'00'
SAMUEL SPESSATTO OUTEIRO
Engª Civil- CREA SC 133319-7

Proprietário:
PREFEITURA MUNICIPAL DE CAIBI
CNPJ:82.940.776/0001-56

FORMATO A0 – 841 x 1189 mm