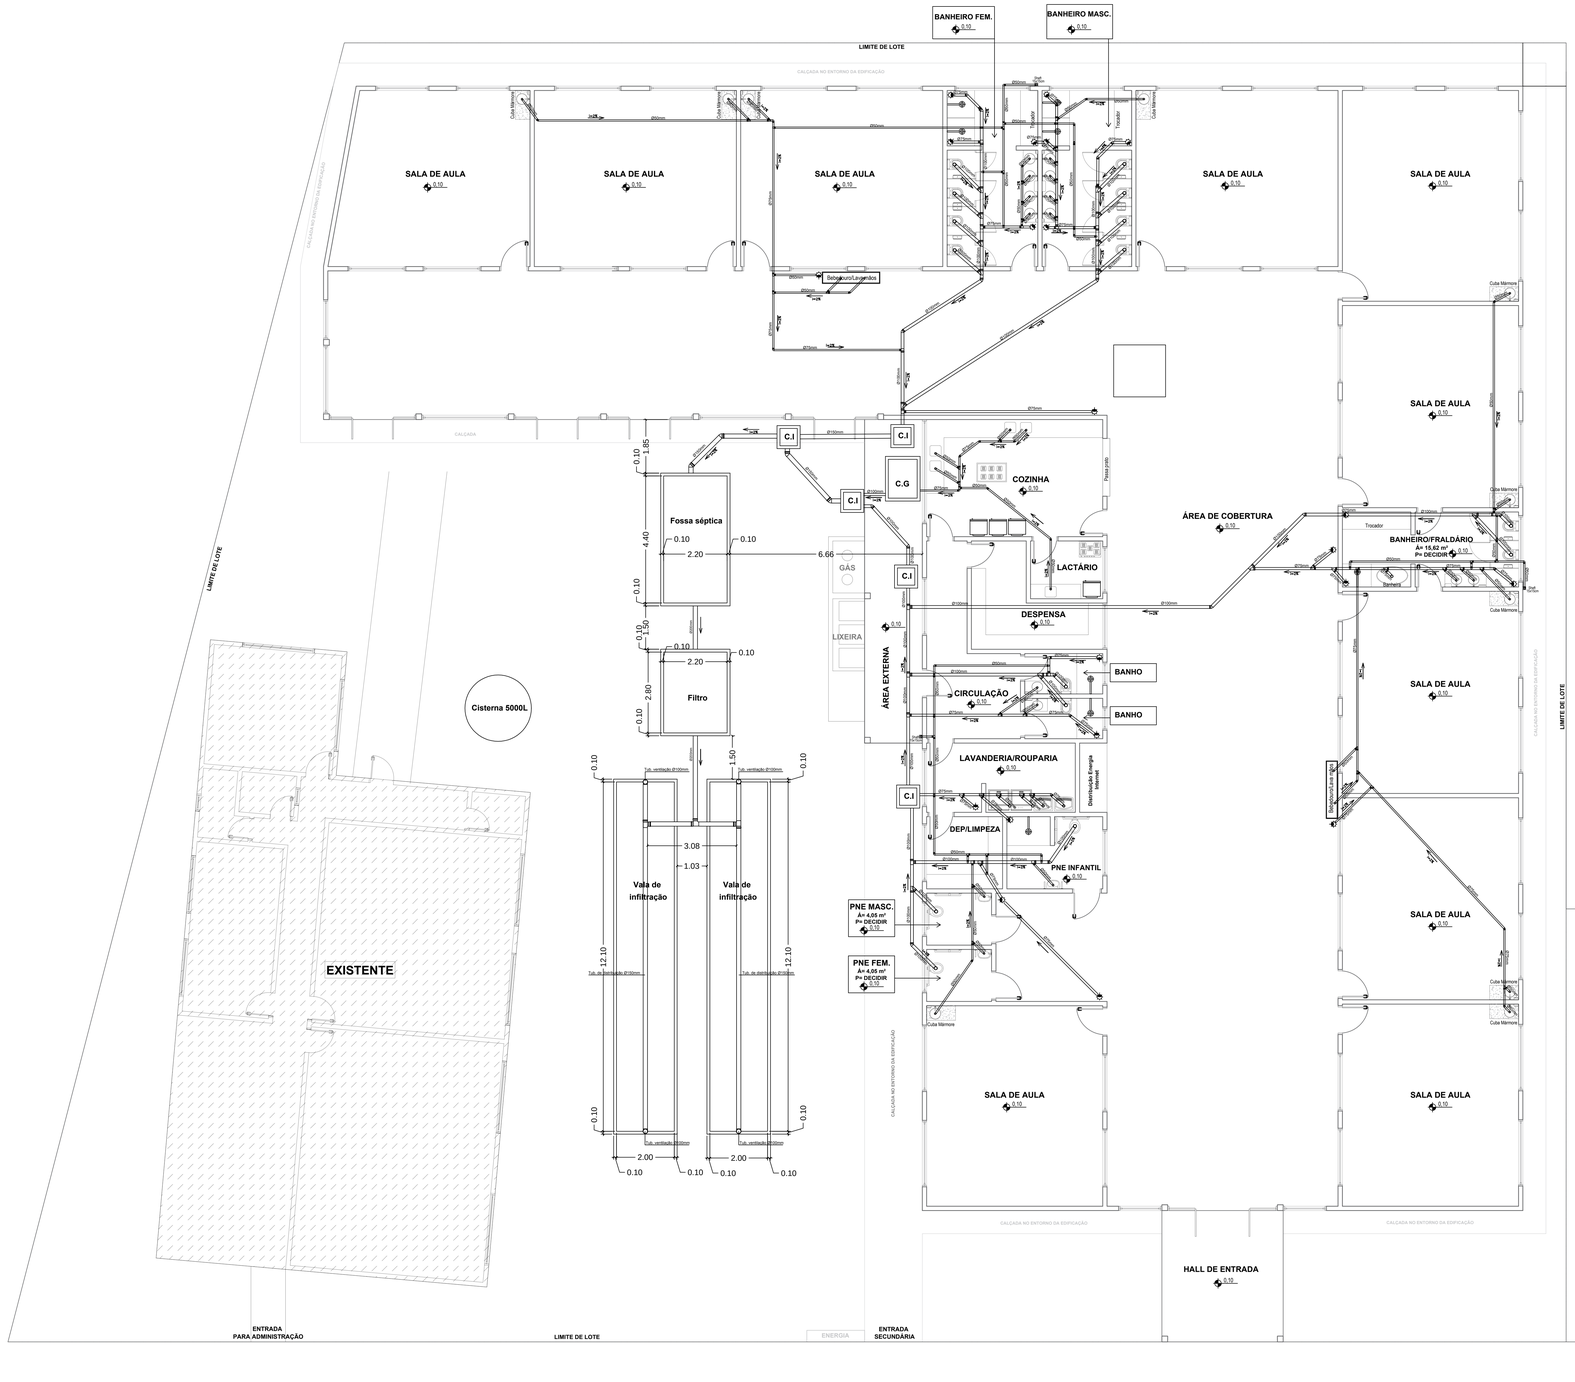


Legenda – Esgoto

i= %	Indicação do fluxo e inclinação da tubulação
	Ralo/Caixa sinfonada 150x185x75mm
	Conexões
	Tubulação esgoto
	Tubulação ventilação
C.I	Caixa de inspeção 600x600mm
C.G	Caixa de gordura 1000x1000mm

NOTAS:
–Todas as tubulações de esgoto devem respeitar uma inclinação de 2%;
–A Tubulação de ventilação possui diâmetro de 50mm em todo o projeto;
–A Tubulação de ventilação passa por shafts executados no lado externo da edificação, sendo que a mesma deve subir no mínimo 30 cm acima do ponto mais alto da edificação.

PLANTA BAIXA- SISTEMA DE ESGOTO

ESCALA= 1 : 75
ÁREA TOTAL AMPLIADA = 1.087,69 m²
ÁREA EXISTENTE = 218,22 m²
ÁREA TOTAL = 1.305,91 m²

Engeobra
CREA SC 158.454-0
ENGENHARIA E INFRAESTRUTURA
Rua Primo Tacca, 350, Bairro Tacca - Xanxerê- SC
E-mail:engenharia.engeobra@gmail.com Cel: (49) 9 9976-0226

OBRA:
Centro Municipal de Educação Infantil ABC

LOCAL:
Rua Helena Bigaton, Bairro da Gruta - Caibi - SC

PROJETO:
HIDROSSANITÁRIO

ESPECIFICAÇÕES:
- Planta Baixa - Sistema de Esgoto;
- Legenda.

DATA: 03/2022
DESENHO: G.D.V.
ÁREA: 1.087,69 m²
ESCALA: Indicada
PRANCHA: **02**/05

Projeto:
Assinado de forma digital por SAMUEL SPESSATTO OUTEIRO:04412294927
Dados: 2022.03.04 10:06:20 -03'00'
SAMUEL SPESSATTO OUTEIRO
Eng° Civil- CREA SC 133319-7

Proprietário:
PREFEITURA MUNICIPAL DE CAIBI
CNPJ:82.940.776/0001-56