
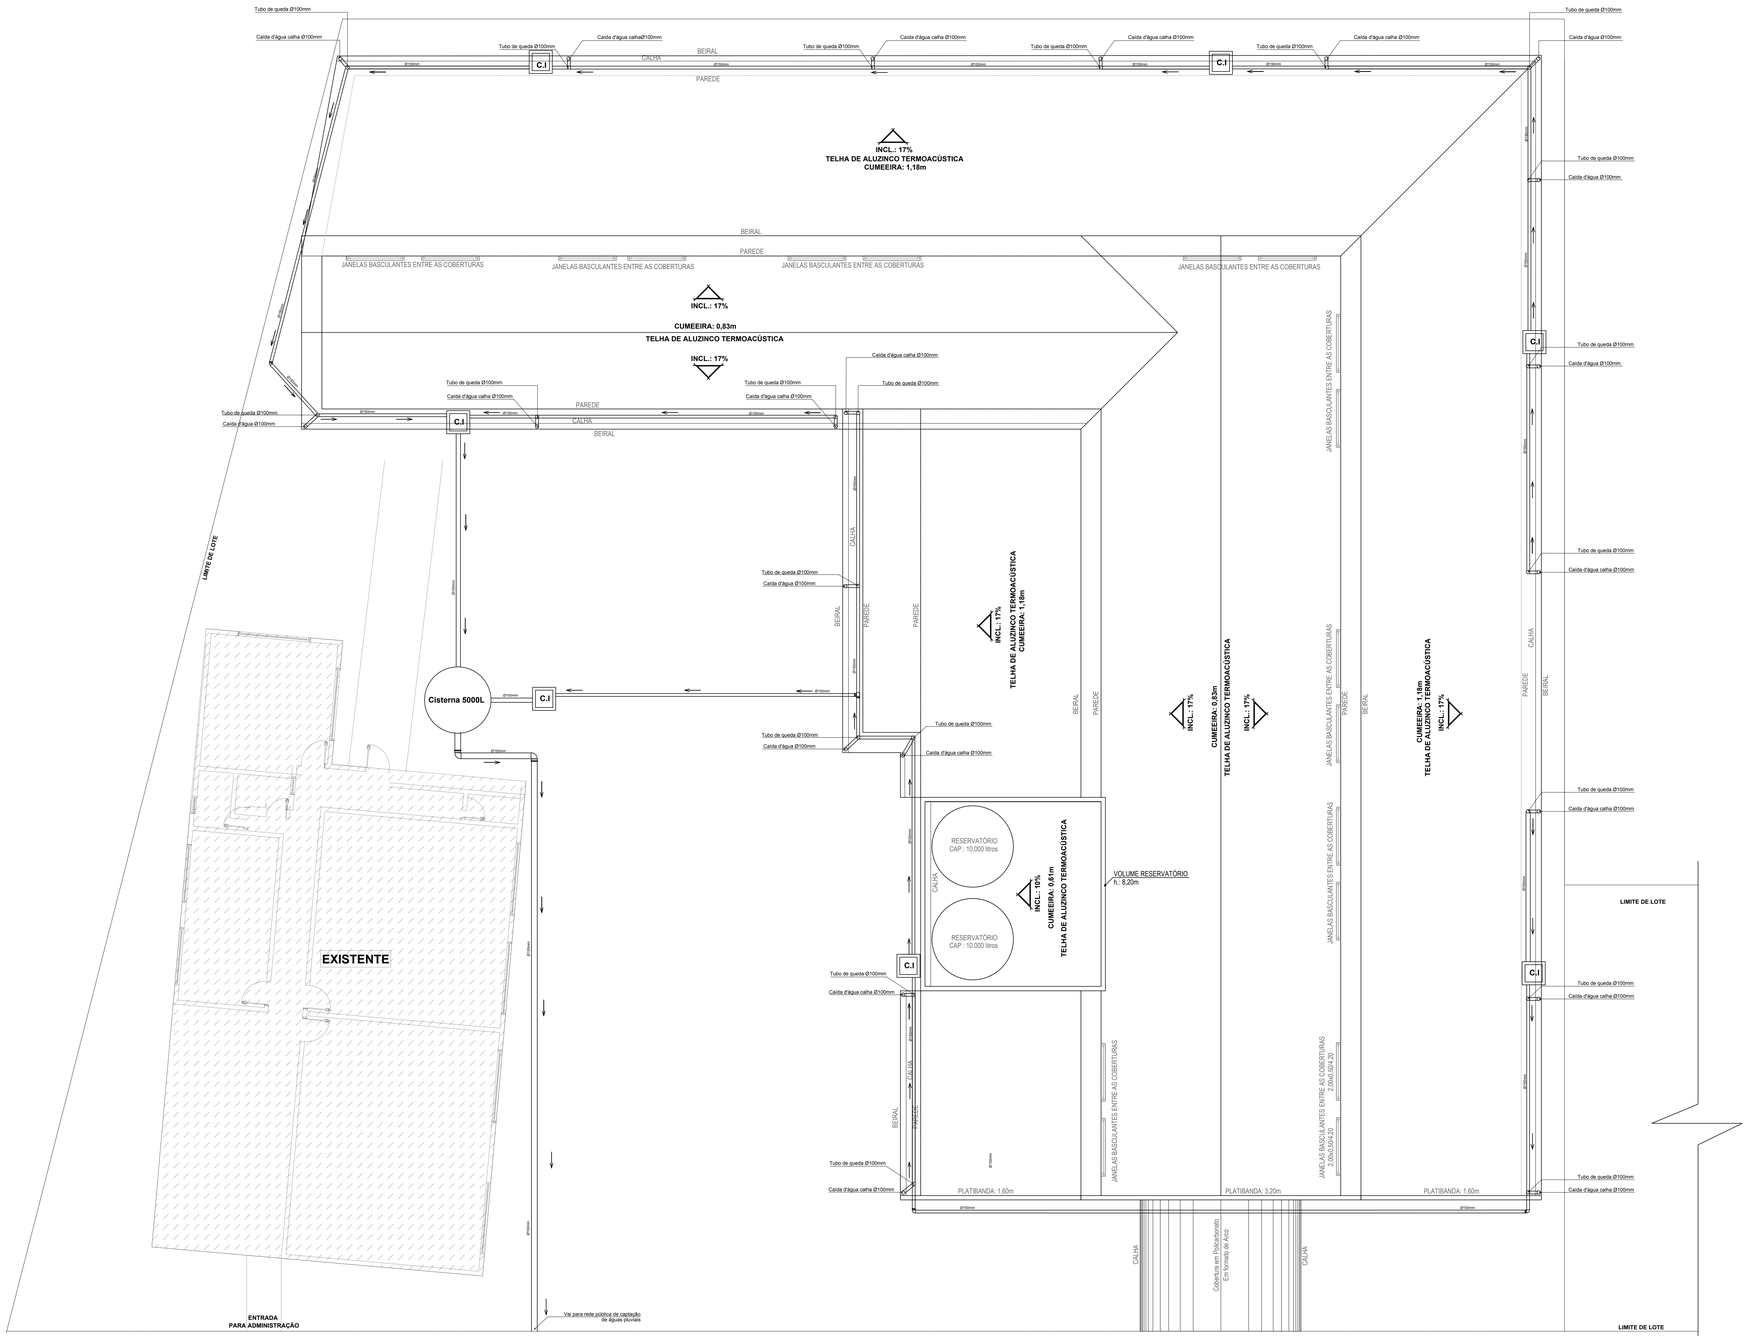


PLANTA DE COBERTURA - ÁGUAS PLUVIAIS

ESCALA= 1 : 100

Legenda – Águas Pluvais	
→	Indicação do fluxo d'água
	Conexões
	Tubulação águas pluviais
C.I	Caixa de inspeção 600x600mm

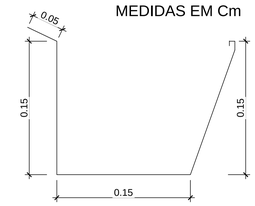

DETALHAMENTO CALHAS

Sem Escala

Engeobra
CREA SC 158.454-0
ENGENHARIA E INFRAESTRUTURA

Rua Primo Tacca, 350, Bairro Tacca - Xanxerê- SC
E-mail:engenharia.engeobra@gmail.com Cel: (49) 9 9976-0226

OBRA:
Centro Municipal de Educação Infantil ABC

LOCAL:
Rua Helena Bigaton, Bairro da Gruta - Caibi - SC

PROJETO:
HIDROSSANITÁRIO

ESPECIFICAÇÕES:
- Planta Cobertura - Águas Pluviais;
- Detalhe calhas;
- Legenda.

DATA: 03/2022

DESENHO: G.D.V.

ÁREA: 1.087,69 m²

ESCALA: Indicada

PRANCHA: **04** /05

Projeto:

Assinado de forma digital por SAMUEL SPESSATTO OUTEIRO:02441229927
Dados: 2022.03.04 10:05:49 -03'00'

SAMUEL SPESSATTO OUTEIRO
Engº Civil- CREA SC 133319-7

Proprietário:

PREFEITURA MUNICIPAL DE CAIBI
CNPJ:82.940.776/0001-56