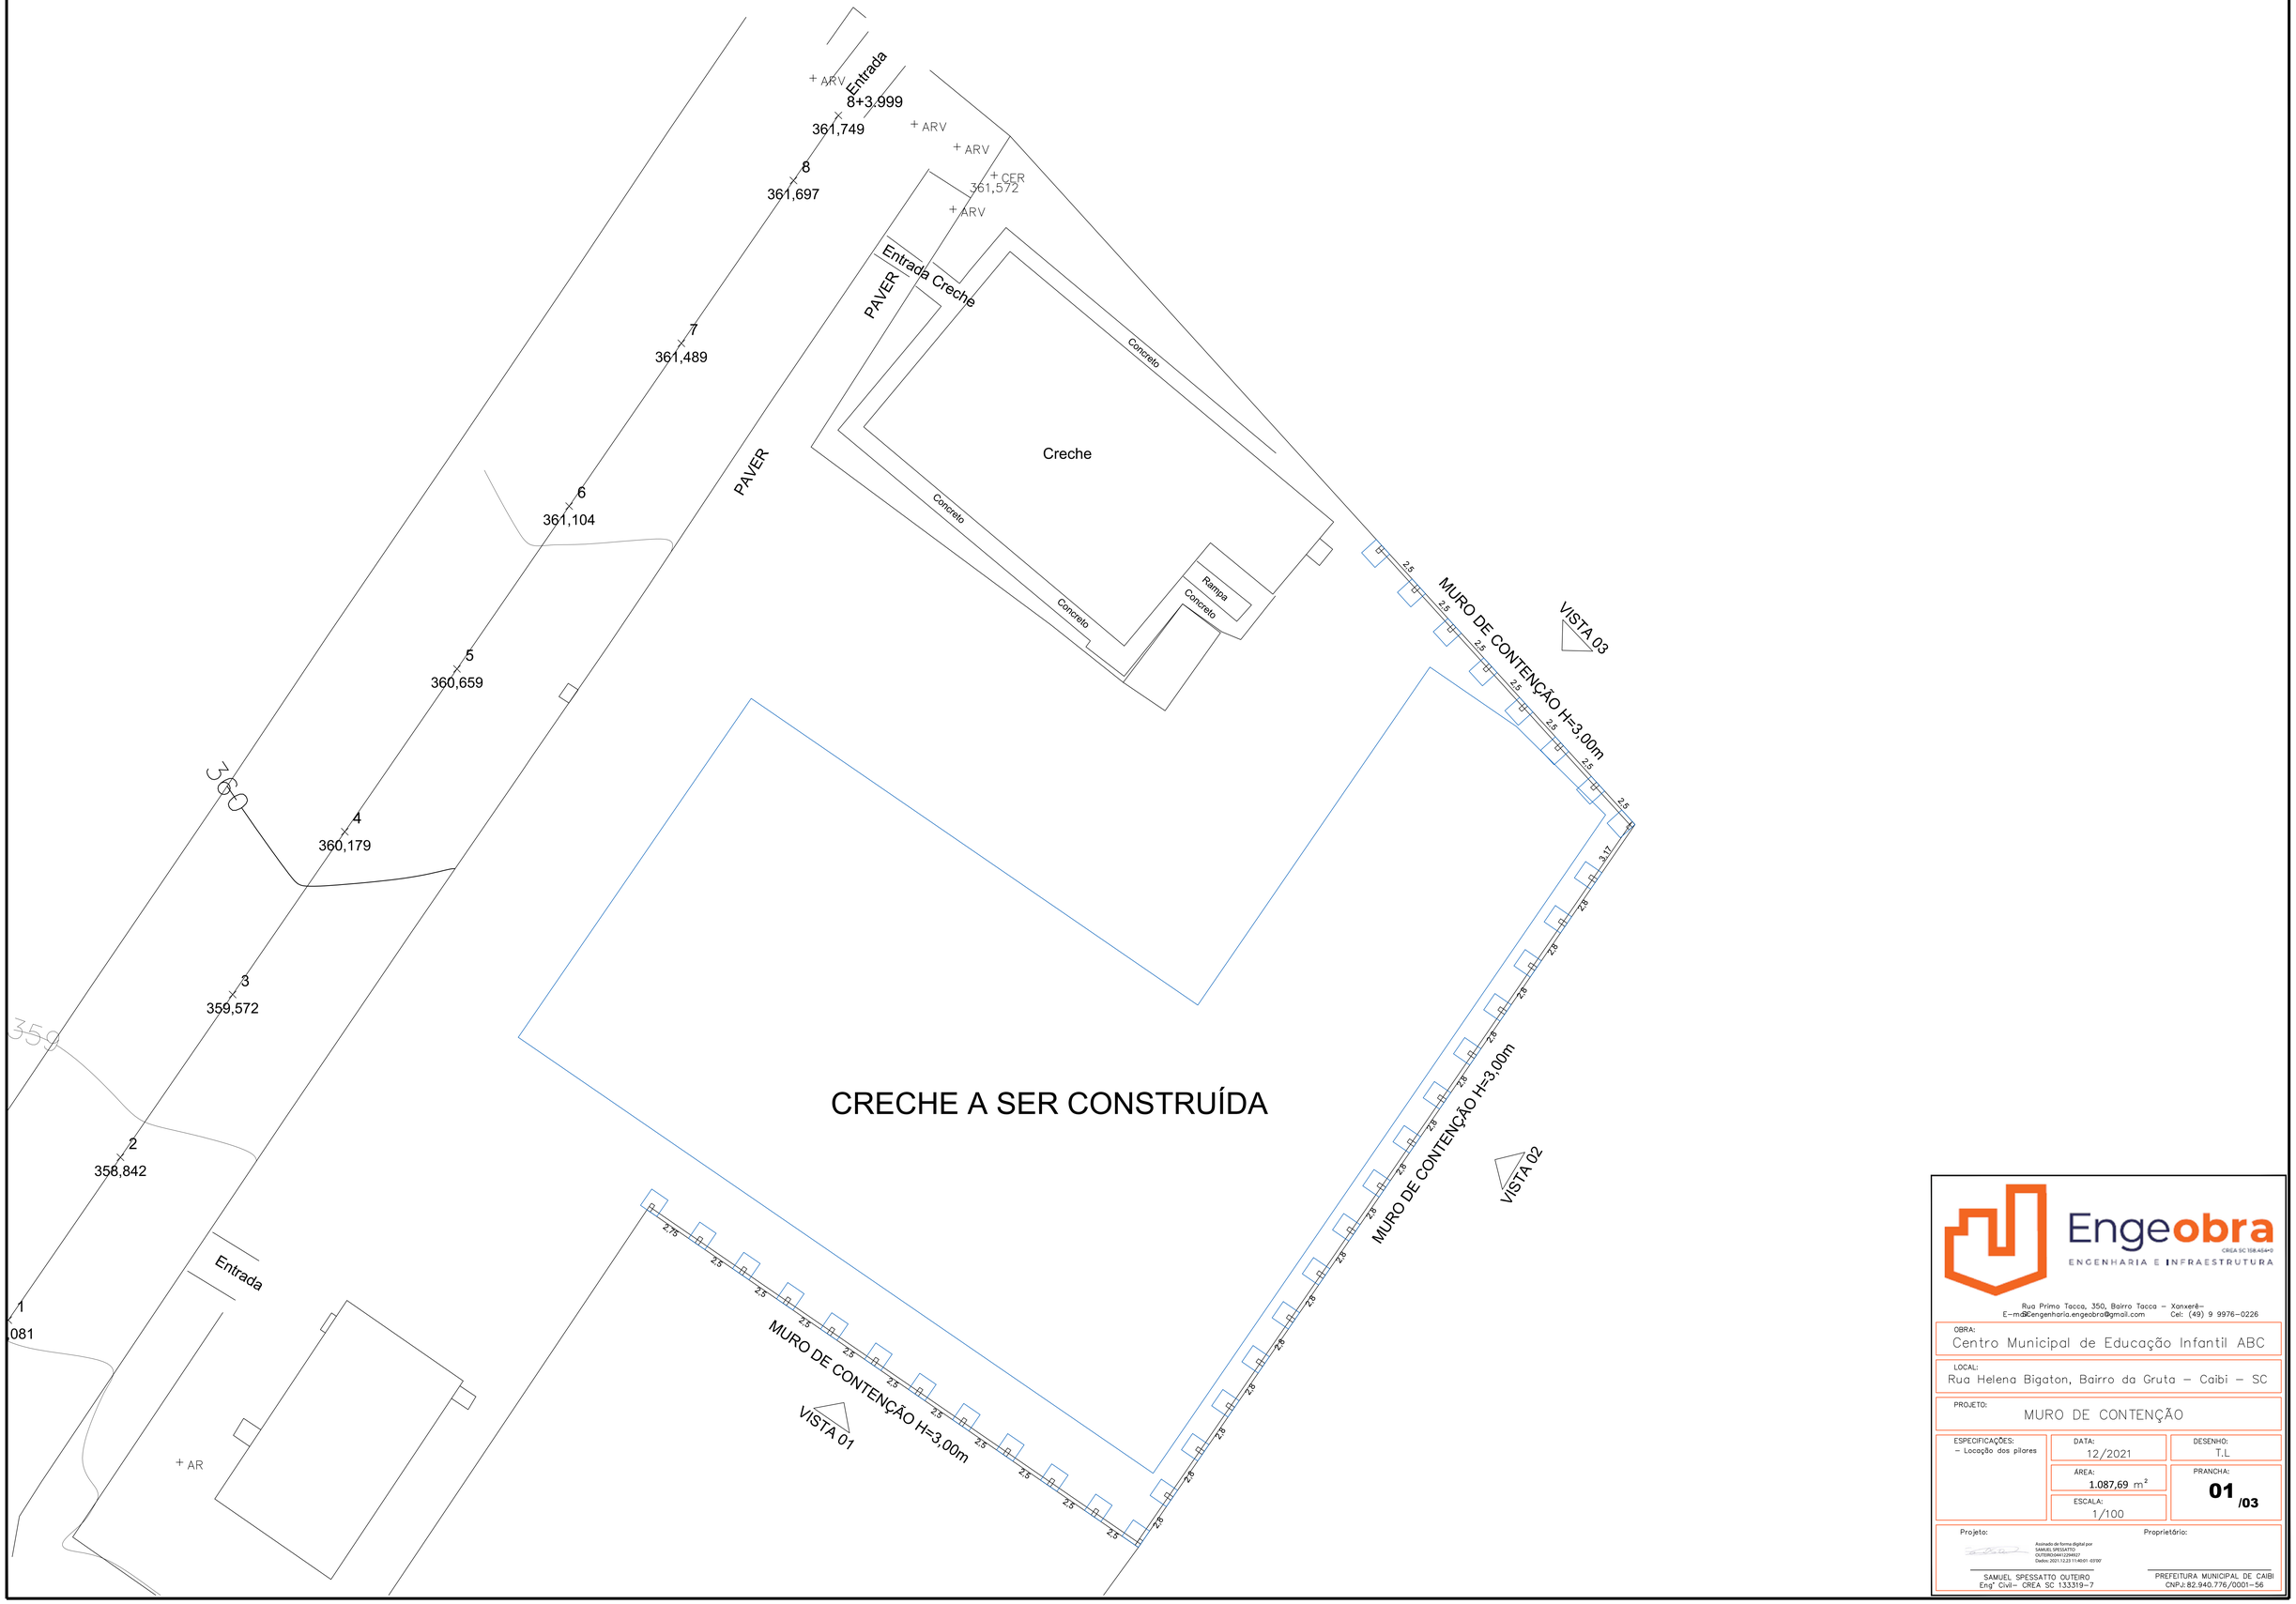


Engeobra
CREA SC 158.454-0
ENGENHARIA E INFRAESTRUTURA

Rua Primo Tacca, 350, Bairro Tacca – Xanxerê–
E–mail:engenharia.engeobra@gmail.com Cel: (49) 9 9976–0226

OBRA:
Centro Municipal de Educação Infantil ABC

LOCAL:
Rua Helena Bigaton, Bairro da Gruta – Caibi – SC

PROJETO:
MURO DE CONTENÇÃO

ESPECIFICAÇÕES:
– Locação dos pilares

DATA: 12/2021

DESENHO: T.L

ÁREA: 1.087,69 m²

ESCALA: 1/100

PRANCHA: 01 /03

Projeto:

Assinado de forma digital por SAMUEL SPESSATTO OUTEIRO:04112249457
Dados: 2021.12.23 11:40:01 -03'00'

SAMUEL SPESSATTO OUTEIRO
Engº Civil– CREA SC 133319–7

Proprietário:

PREFEITURA MUNICIPAL DE CAIBI
CNPJ: 82.940.776/0001–56