

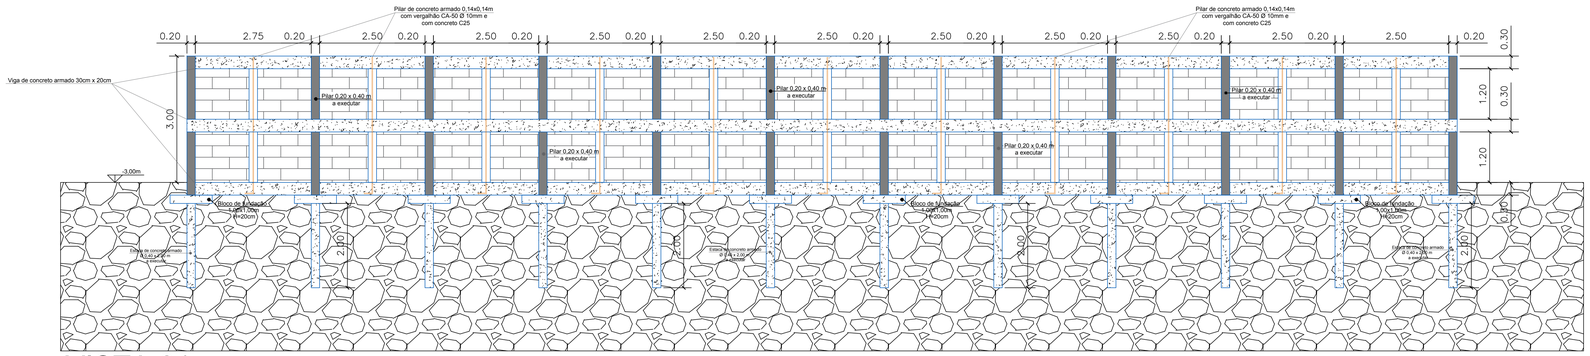


VISTA 01

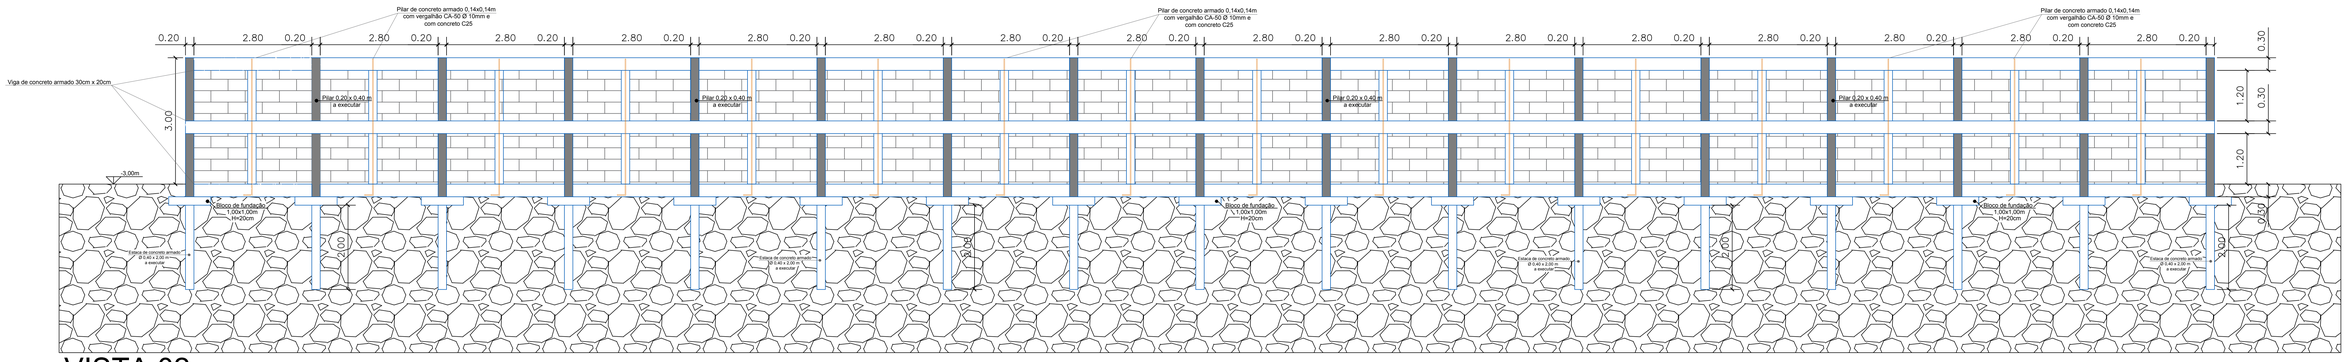

VISTA 02

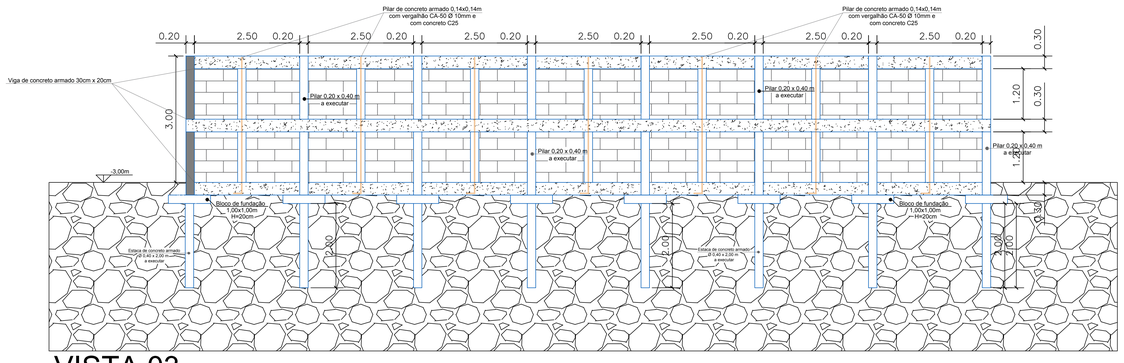

VISTA 03

Engeobra
CREA SC 158.404-0
ENGENHARIA E INFRAESTRUTURA

Rua Primo Tacca, 350, Bairro Tacca – Xanxerê–
E–mail:engenharia.engeobra@gmail.com Cel: (49) 9 9976-0226

OBRA:
Centro Municipal de Educação Infantil ABC

LOCAL:
Rua Helena Bigaton, Bairro da Gruta – Caibi – SC

PROJETO:
MURO DE CONTENÇÃO

ESPECIFICAÇÕES:
– Vistas do muro

DATA: 12/2021

DESENHO: T.L

ÁREA: 1.087,69 m²

ESCALA: 1/50

PRANCHA: **02** /03

Projeto:

Assinado de forma digital por SAMUEL SPESSATTO OUTEIRO:04412294027
Dados: 2021.12.23 11:39:24 -03'00'

SAMUEL SPESSATTO OUTEIRO
Engº Civil– CREA SC 133319–7

Proprietário:

PREFEITURA MUNICIPAL DE CAIBI
CNPJ: 82.940.776/0001–56