


DETALHE DE VIGAS
Viga inferior (baldrame)

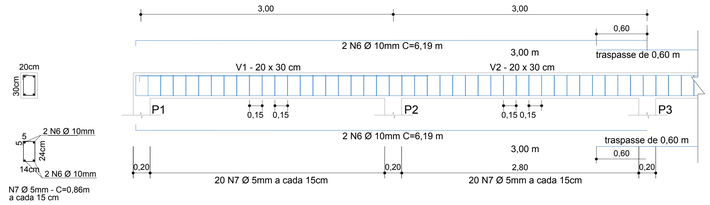


DETALHE DE VIGAS
Viga intermediária

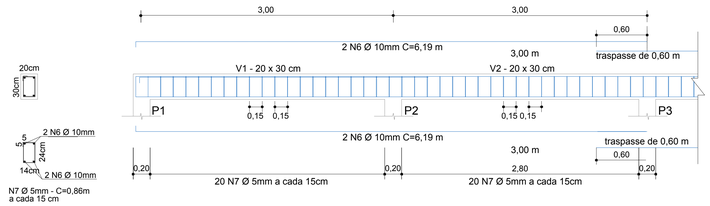


DETALHE DE VIGAS
Viga superior (cinta)

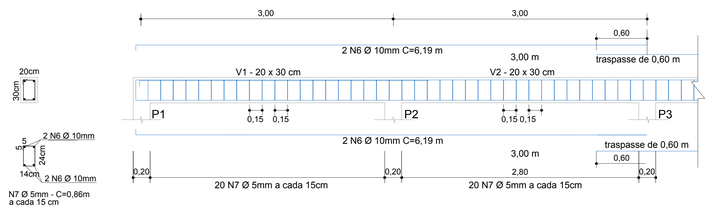

DETALHE DE PILARES

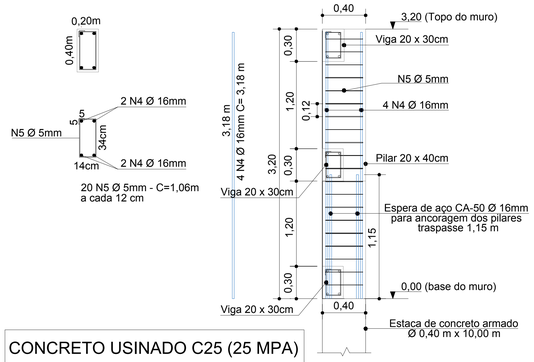


CONCRETO USINADO C25 (25 MPA)
AÇO: CA-50 e CA-60

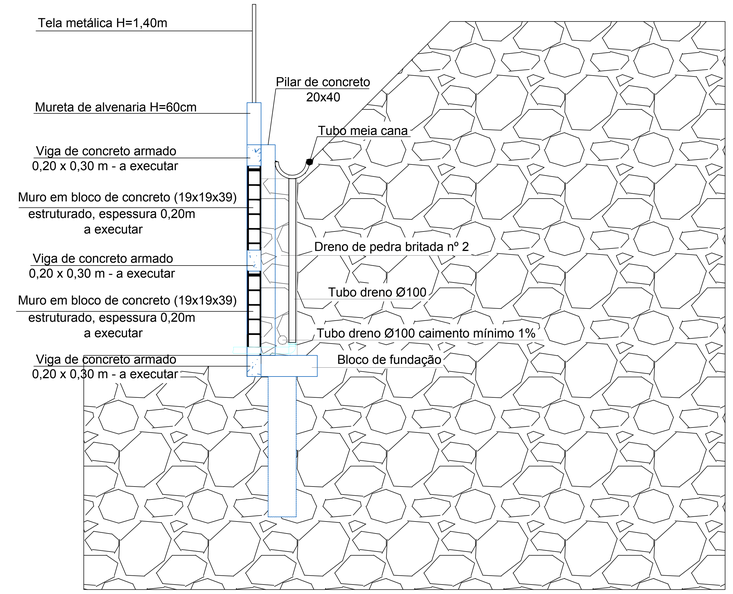


CORTE GENÉRICO
Escala: 1/30

DETALHE DE ESTACAS

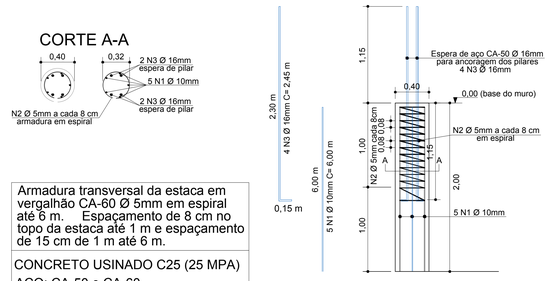


Armadura transversal da estaca em vergalhão CA-60 Ø 5mm em espiral até 6 m. Espaçamento de 8 cm no topo da estaca até 1 m e espaçamento de 15 cm de 1 m até 6 m.
CONCRETO USINADO C25 (25 MPA)
AÇO: CA-50 e CA-60


ESTRUTURA EM BLOCOS DE CONCRETO

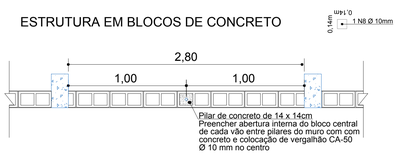


DETALHE DE PILARES

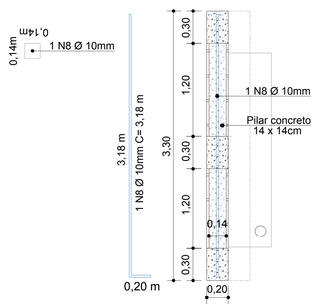

DETALHE DE BLOCOS

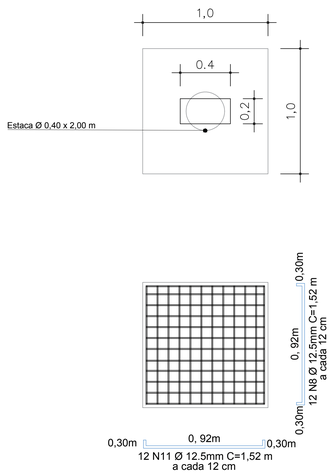

DETALHE DE BLOCOS DE DIVISA

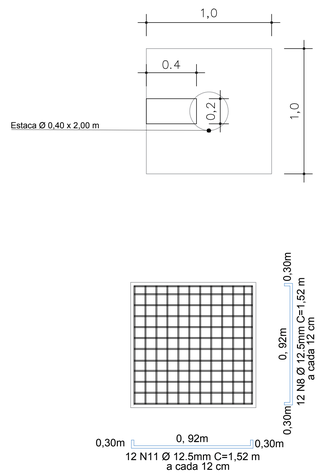

Engeobra
CREA SC 158.454-0
ENGENHARIA E INFRAESTRUTURA
Rua Prima Tacca, 350, Bairro Tacca – Xanxerê–
E–mail:engenharia.engeobra@gmail.com Cel: (49) 9 9976–0226

OBRA:
Centro Municipal de Educação Infantil ABC

LOCAL:
Rua Helena Bigaton, Bairro da Gruta – Caibi – SC

PROJETO:
MURO DE CONTENÇÃO

ESPECIFICAÇÕES:
– Detalhamentos

DATA: 12/2021

DESENHO: T.L

ÁREA: 1.087,69 m²

ESCALA: Sem Escala

PRANCHA: 03 /03

Projeto:
Assinado de forma digital por SAMUEL SPESSATTO OUTEIRO:02441229457
Dados: 2021.12.23 11:39:40 -03'00'
SAMUEL SPESSATTO OUTEIRO
Engº Civil– CREA SC 133319–7

Proprietário:
PREFEITURA MUNICIPAL DE CAIBI
CNPJ: 82.940.776/0001–56