
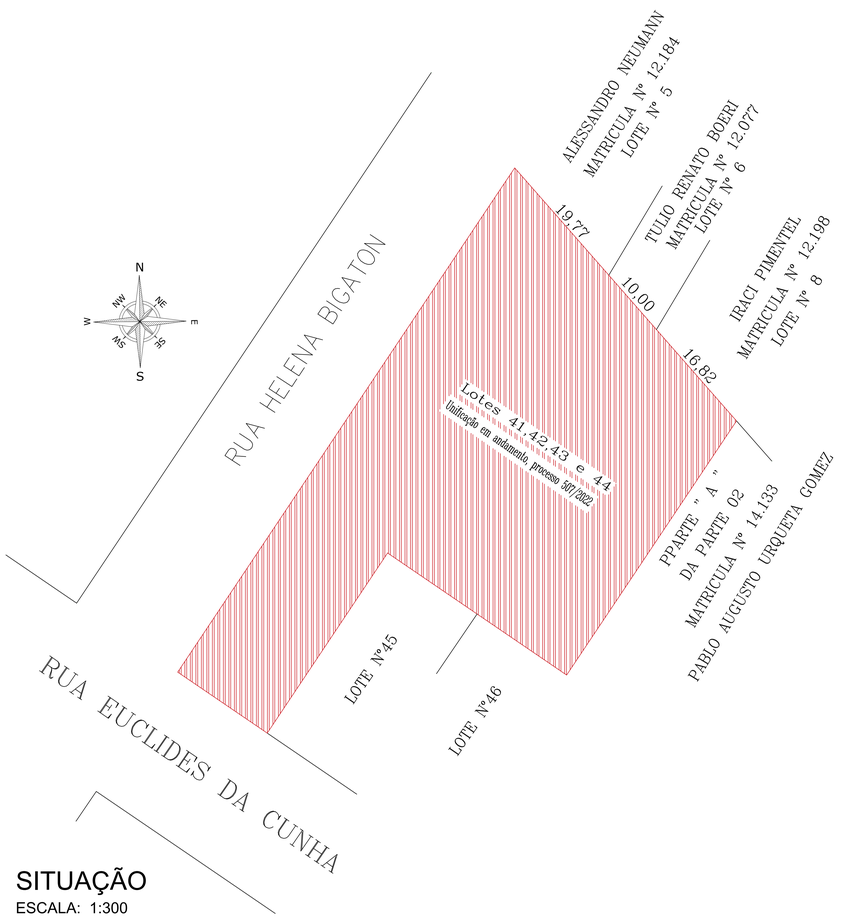


SITUAÇÃO
ESCALA: 1:300

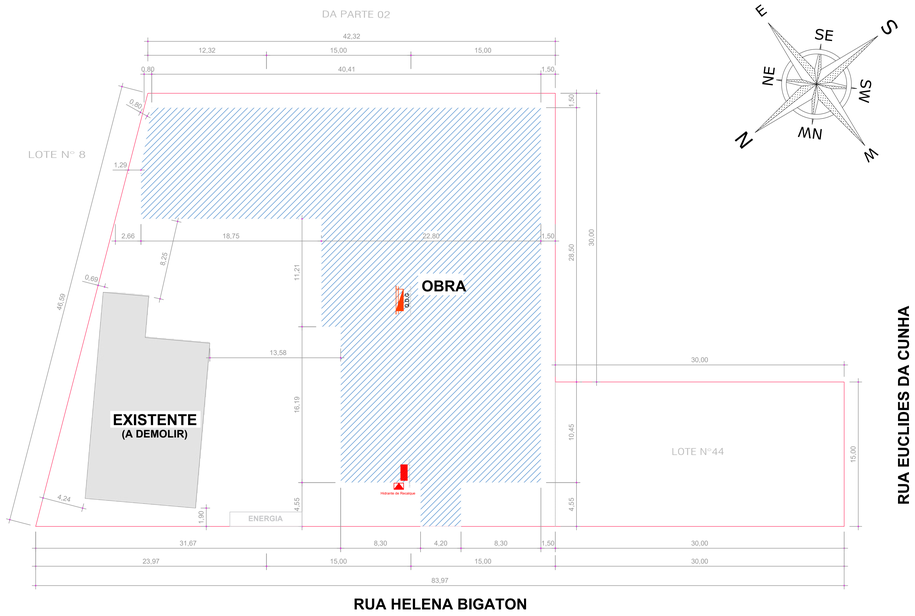

LOCAÇÃO
ESCALA: 1:250

Bloco isolado de risco entre as edificações

TABELA DE ÁREAS	
ÁREA TOTAL Á CONSTRUIR	1.087,69 m²
ÁREA CONSTRUIÍDA	218,22 m²
ÁREA DO TERRENO	2.616,66 m²

TÉRREO


Ambiente	Área (m²)
Hall de Entrada	19,11
Sala de Aula 01	39,24
Sala de Aula 02	42,70
Sala de Aula 03	42,70
Sala de Aula 04	42,70
Sala de Aula 05	42,70
Sala de Aula 06	42,70
Sala de Aula 07	42,70
Sala de Aula 08	42,70
Sala de Aula 09	42,70
Sala de Aula 10	42,36
BWC Feminino	18,86
BWC Masculino	18,86
Fraldário	15,62
Cozinha	24,73
Lactário	5,00
Lazer	60,06
PNE Feminino	4,05
PNE Masculino	4,05
PNE Infantil	8,14
Lavanderia	12,21
Circulação	15,04
Banho 1	3,78
Banho 2	3,78
Área Coberta	334,09
Despensa	11,36

Área Total da Edificação: 1.087,69 m²
Área Útil da Edificação: 981,24 m²

Nota I - Iluminação:
Para os sistemas de iluminação de emergência e sinalização de abandono de local deverá ser previsto circuito elétrico específico com disjuntor devidamente identificado, sendo que cada bloco autônomo deverá possuir uma tomada independente.


Nota II - Revestimentos e Acabamentos:
-Revestimento de piso: antiderrapante, incombustível, retardante ou não propagante
-Revestimento de parede e divisória: incombustível, retardante ou não propagante
-Revestimento de teto e forro: incombustível, retardante ou não propagante
-Material termo acústico: incombustível, retardante ou não propagante
-Material de decoração: incombustível, retardante ou não propagante

Nota III - Instalações Elétricas:
A instrução normativa 019/DAT/CBMSC estabelece parâmetros para as instalações elétricas de baixa tensão, deste modo o respectivo projeto atende o que a mesma prevê. Referente a fonte de energia de segurança, esta fará uso de blocos autônomos.

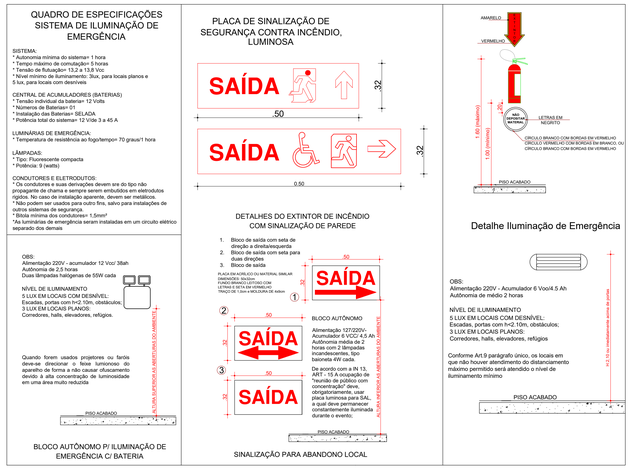


OBS: Todos as sinalizações possuem circuitos e tomadas separadas das demais ligações elétricas

Detalhamento Desnível Reservatório para Hidrante

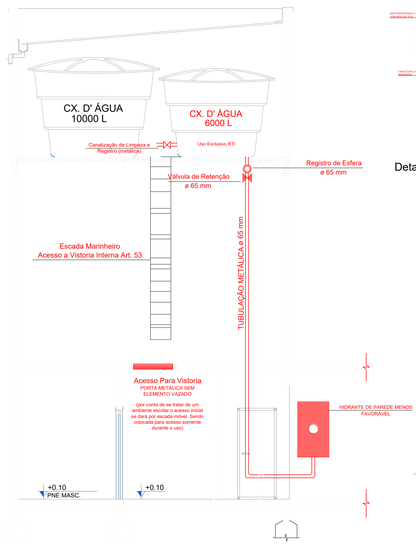

Detalhamento abrigo de mangueira

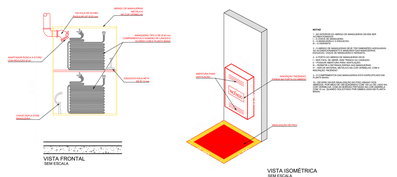

Detalhamento de SHP

Hidrante de Recalque Aparente


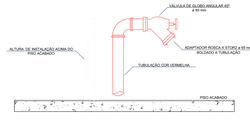


TABELA DE CLASSIFICAÇÃO DE MATERIAIS REFERENTE A IN 18

LOCAIS	POSIÇÃO	MATERIAIS AUTORIZADOS	PROPRIEDADES	COMPROVAÇÃO
CORREDOR, HALL E DESCARGA	PAREDE E DIVISÓRIA	PAREDE EM ALVENARIA	-	ISENTO
		DIVISÓRIA EM PEDRA NATURAL NOS BANHEIROS		
	PISO	CERÂMICO	-	ISENTO
	TETO E FORRO	METÁLICO	-	ISENTO
		PVC	NÃO PROPAGANTE	ISENTO

Detalhe Placa de Lotação Máxima Complementar

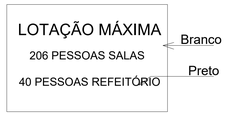

Detalhe Capacidade Máxima

Detalhe Placa de Lotação Máxima



Capacidade Máxima

Detalhe Capacidade para Salas de Aula

Detalhe Placa de Lotação Máxima



Capacidade Máxima

Detalhe Capacidade para Refeitório

Engeobra
ENGENHARIA E INFRAESTRUTURA
CREA SC 108.454-9
Rua Primo Tacca, 350, Bairro Tacca - Xanxerê- SC
E-mail:engenharia.engeobra@gmail.com Cel: (49) 9 9976-0226

OBRA:
Centro Municipal de Educação Infantil ABC

LOCAL:
Rua Helena Bigaton, Bairro da Gruta - Caibi - SC

PROJETO:
PREVENTIVO DE INCÊNDIO

ESPECIFICAÇÕES:
- Locação
- Situação
- Quadro de Áreas;
- Legenda;
- Notas;
- Detalhamentos

DATA: 12/2021
DESENHO: B.A.R.
ÁREA: 1.087,69 m²
PRANCHA: 01 /04
ESCALA: Indicada

Projeto:
SAMUEL SPESSATTO OUTEIRO
Eng° Civil- CREA SC 133319-7
Assinado de forma digital por SAMUEL SPESSATTO OUTEIRO:04412294927
Dados: 2022.02.09 09:01:10 -03'00'

Proprietário:
PREFEITURA MUNICIPAL DE CAIBI
CNPJ.82.840.776/0001-56

CORPO DE BOMBEIROS MILITAR DE SANTA CATARINA
90º BATALHÃO DE BOMBEIRO MILITAR - SERVIÇO DE SEGURANÇA CONTRA INCÊNDIO - PINHALZINHO-SC
PROTOCOLO A0000000068A APROVADO EM 18/02/2022 - Qualquer alteração no projeto desenhado ou previsto existirá (do SSCI)