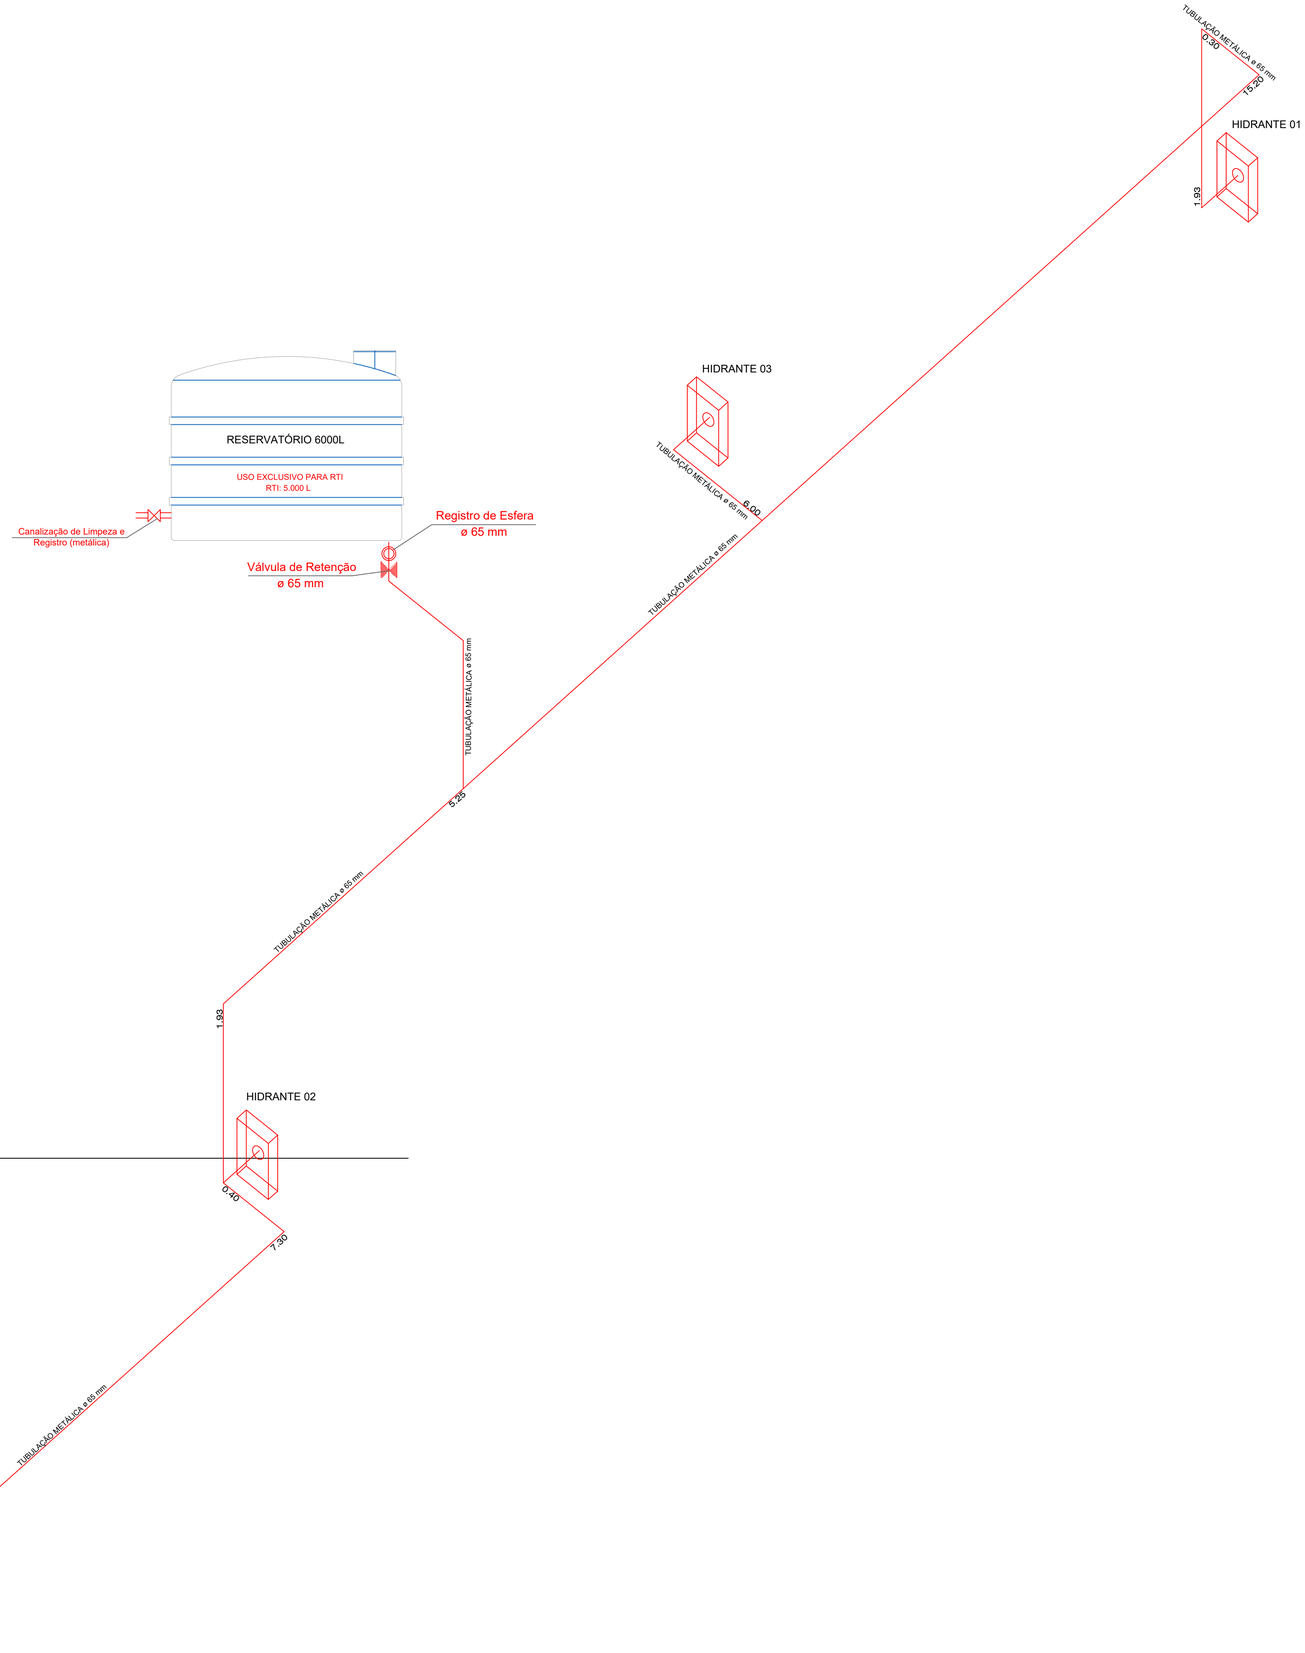


ISOMÉTRICO SHP
SEM ESCALA

CORPO DE BOMBEIROS MILITAR DE SANTA CATARINA
06º BATALHÃO DE BOMBEIRO MILITAR - SERVIÇO DE SEGURANÇA CONTRA INCÊNDIO - PINHALZINHO-SC
PROTOCOLO A805/00006/6A APROVADO EM 18/02/2022 - Qualquer alteração no projeto dependerá de prévio exame do SSCI.

Engeobra
CREA SC 158.454-0
ENGENHARIA E INFRAESTRUTURA

Rua Primo Tacca, 350, Bairro Tacca - Xanxerê- SC
E-mail:engenharia.engeobra@gmail.com Cel: (49) 9 9976-0226

OBRA:
Centro Municipal de Educação Infantil ABC

LOCAL:
Rua Helena Bigaton, Bairro da Gruta - Caibi - SC

PROJETO:
PREVENTIVO DE INCÊNDIO

ESPECIFICAÇÕES:
- Isométrico SHP

DATA: 12/2021

DESENHO: B.A.R.

ÁREA: 1.087,69 m²

ESCALA: Indicada

PRANCHA: 04 /04

Projeto

Assinado de forma digital por SAMUEL SPESSATTO OUTEIRO:04412294927
Dados: 2022.02.09 09:04:01 -03'00'

SAMUEL SPESSATTO OUTEIRO
Engº Civil- CREA SC 133319-7

Proprietário:

PREFEITURA MUNICIPAL DE CAIBI
CNPJ:82.940.776/0001-56