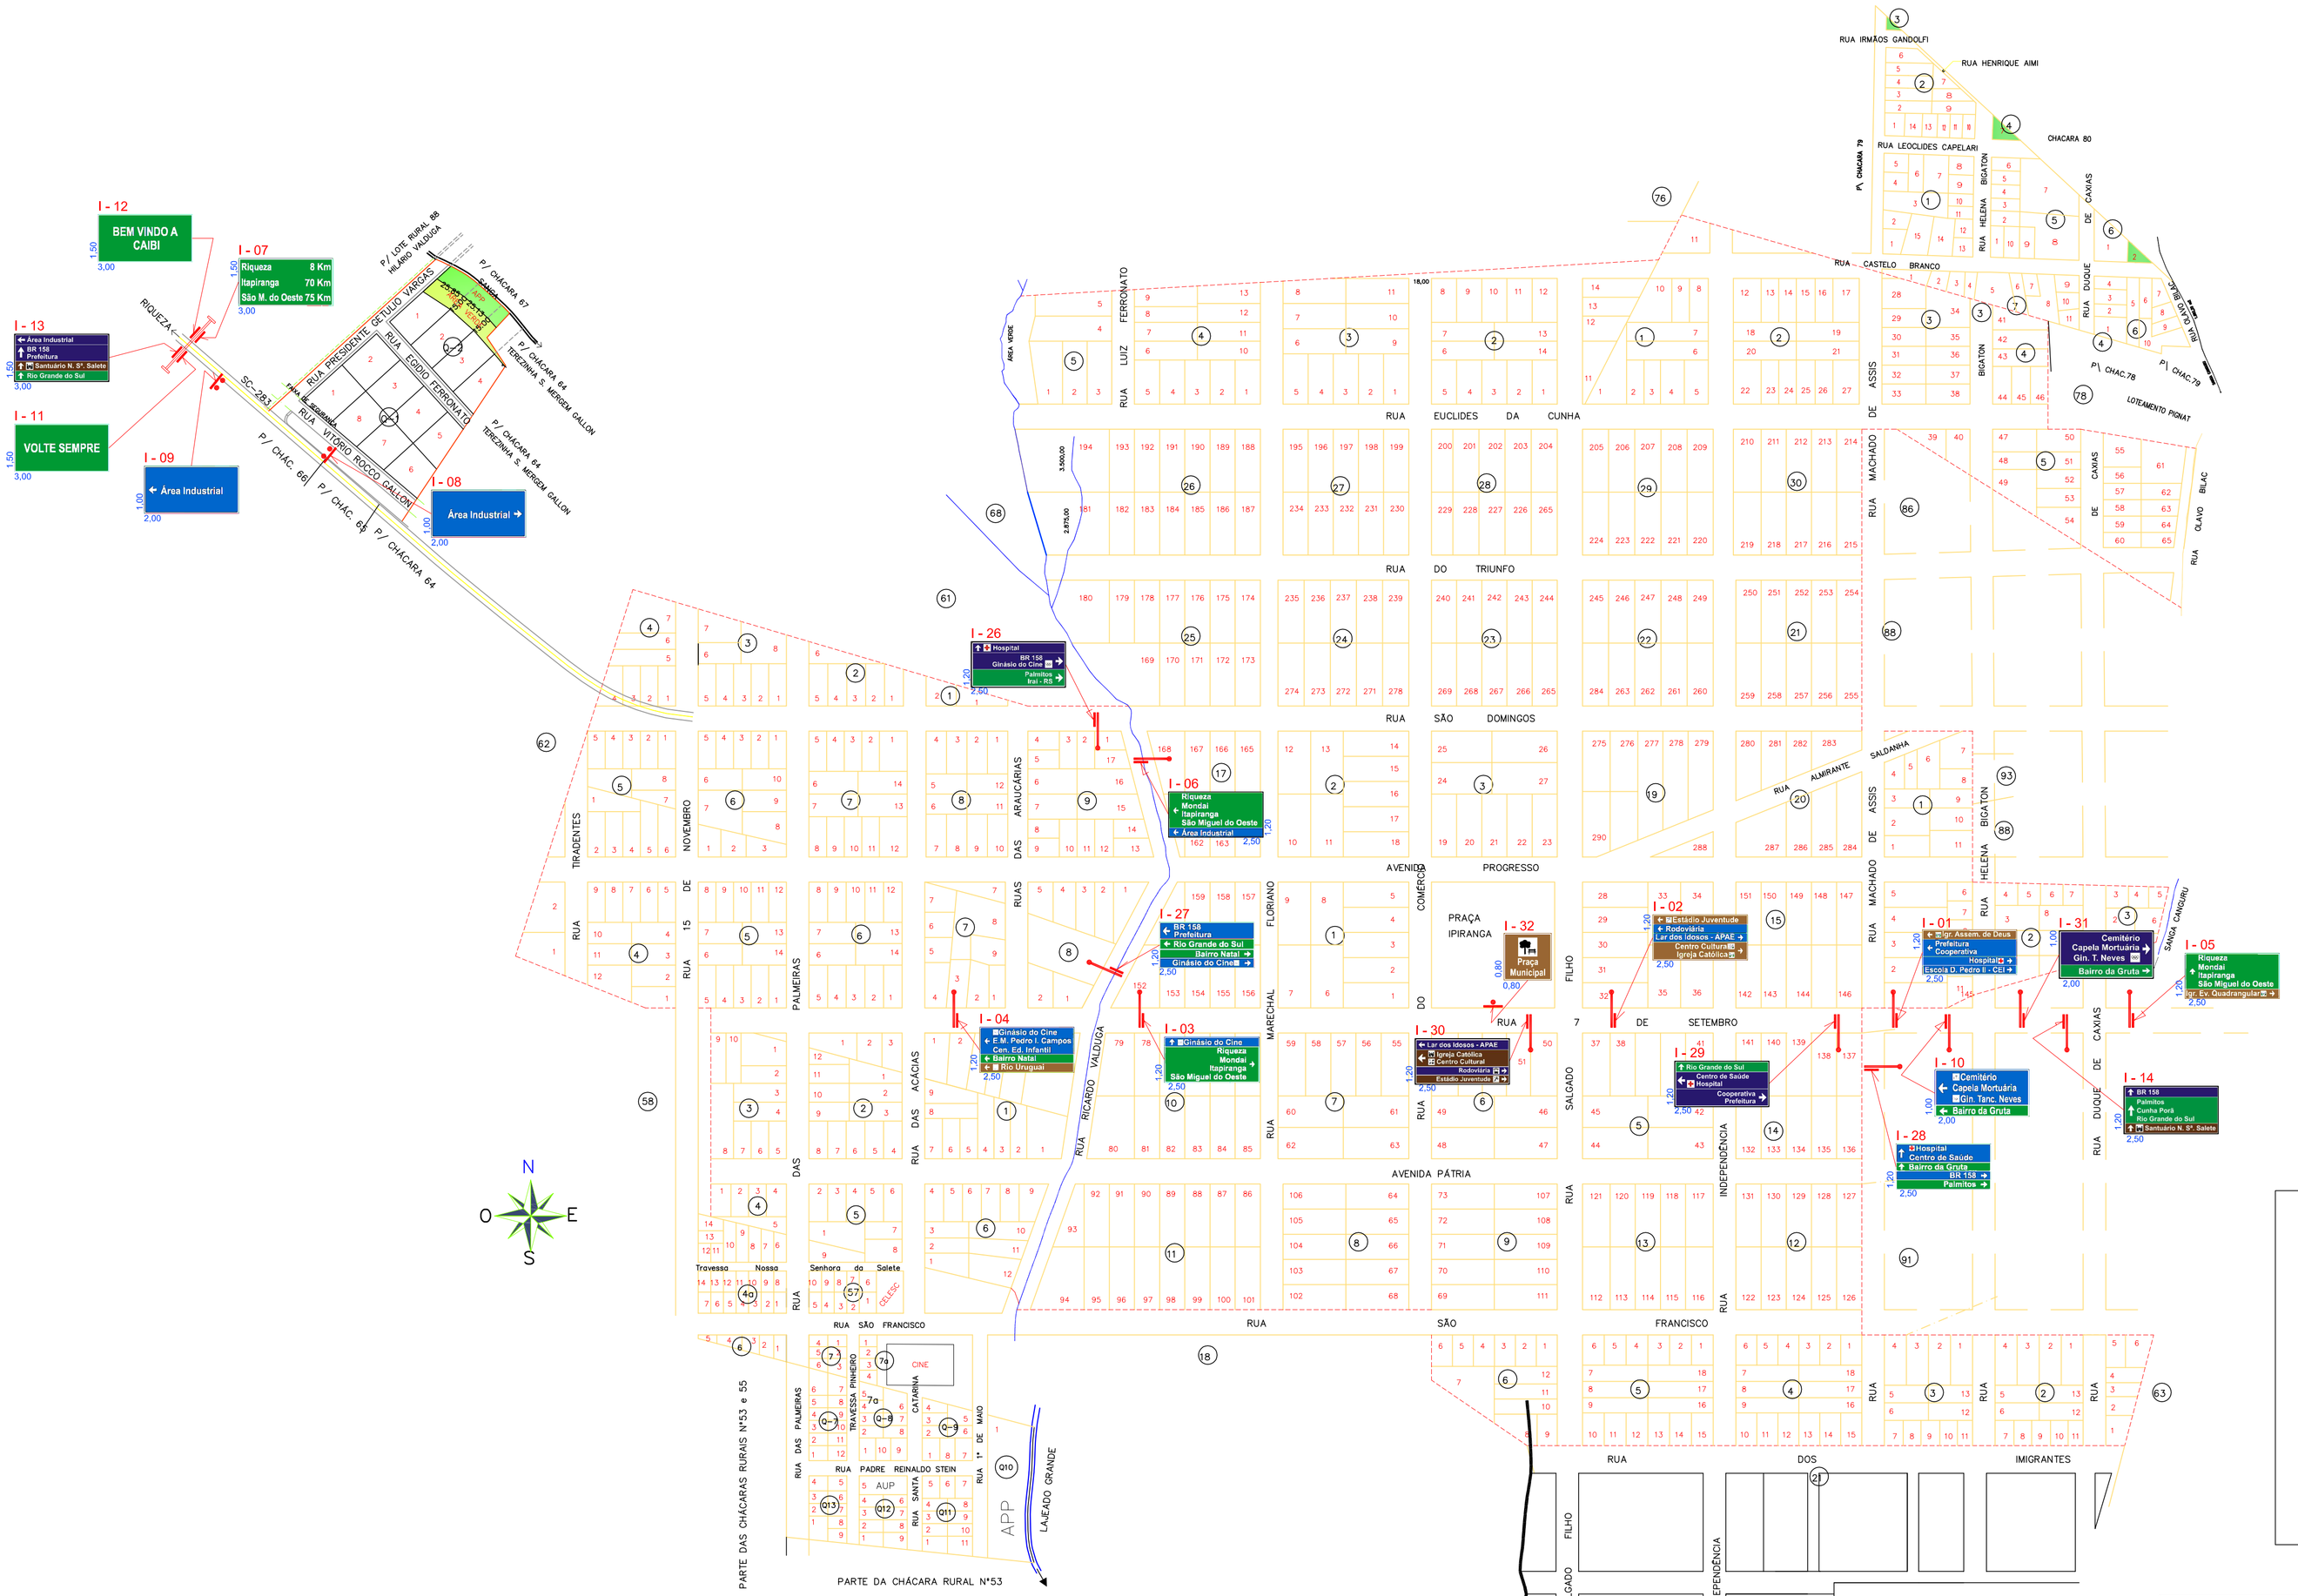

MAPA PERÍMETRO URBANO
ESC.: 1: 3.000

LEGENDA

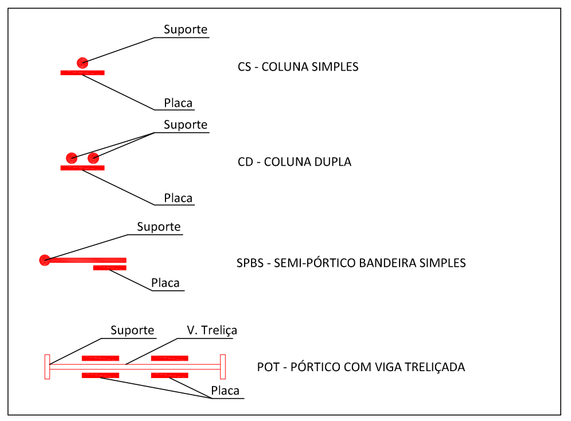

DESCRIÇÃO DAS PLACAS INDICATIVA

PLACA	QUANT.	DIMENSÕES (m)	ÁREA (m²) Unit.	ÁREA (m²) Total	SUPORTE	PROTEÇÃO ANTI-COLISÕES	LOCALIZAÇÃO	COORDENADAS (UTM) (Fuso 22)
I-01	01	2,50 X 1,20	3,00	3,00	SPBS	-	Rua 7 de Setembro com a R. Machado de Assis - Sentido Leste-Oeste	277166m L / 7003042m S
I-02	01	2,50 X 1,20	3,00	3,00	SPBS	-	Rua 7 de Setembro com Rua Salgado Filho - Sentido leste-oeste	276975m L / 7003172m S
I-03	01	2,50 X 1,20	3,00	3,00	SPBS	-	Rua 7 de Setembro com Rua Ricardo Valduga n°698 - Sentido L-O	276653m L / 7003386m S
I-04	01	2,50 X 1,20	3,00	3,00	SPBS	-	Rua 7 de Setembro com Rua das Acácias n°750 - Sentido Leste-Oeste	276534m L / 7003469m S
I-05	01	2,50 X 1,20	3,00	3,00	SPBS	-	Rua 7 de Setembro com Rua Duque de Caxias - Sentido Leste-Oeste	277315m L / 7003585m S
I-06	01	2,50 X 1,20	3,00	3,00	SPBS	-	Rua Ricardo Valduga com Rua São Domingos (após n°652) - Sentido Sul-Norte.	276793m L / 7003526m S
I-07	01	3,00 X 1,50	4,50	4,50	POR	-	SC-283, Km 171 - saída para Riqueza e após Área Industrial.	276330m L / 7004246m S
I-08	01	2,00 X 1,00	2,00	2,00	CD	-	SC-283, Km 171 - 50m antes da Área Industrial. Sentido Leste-Oeste	276374m L / 7004102m S
I-09	01	2,00 X 1,00	2,00	2,00	CD	-	SC-283, Km 171 - 50m antes da Área Industrial. Sentido Oeste-Leste	276336m L / 7004201m S
I-10	01	2,00 X 1,00	2,00	2,00	SPBS	-	Rua 7 de Setembro com Rua Helena Bigaton - Sentido Oeste-Leste	277188m L / 7003000m S
I-11	01	3,00 X 1,50	4,50	4,50	POR	-	SC-283, Km 171 - saída para Riqueza e após Área Industrial.	276330m L / 7004246m S
I-12	01	3,00 X 1,50	4,50	4,50	POR	-	SC-283, Km 171 -vindo de Riqueza, antes da Área Industrial.	276330m L / 7004246m S
I-13	01	3,00 X 1,50	4,50	4,50	POR	-	SC-283, Km 171 -vindo de Riqueza, antes da Área Industrial.	276330m L / 7004246m S
I-14	01	2,50 X 1,20	3,00	3,00	SPBS	-	Rua 7 de Setembro com Rua Duque de Caxias. Sentido Leste - Oeste	277289m L / 7002937m S
I-26	01	2,50 X 1,20	3,00	3,00	SPBS	-	Rua São Domingos com Rua Ricardo Valduga. Sentido Oeste-Leste	276768m L / 7003563m S
I-27	01	2,50 X 1,20	3,00	3,00	SPBS	-	Rua Ricardo Valduga com Rua 7 de Setembro. Sentido Norte-Sul	276648m L / 7003416m S
I-28	01	2,50 X 1,20	3,00	3,00	SPBS	-	Rua Machado de Assis com Rua 7 de Setembro. Sentido Sul-Norte	277140m L / 7003010m S
I-29	01	2,50 X 1,20	3,00	3,00	SPBS	-	Rua 7 de Setembro com Rua Machado de Assis. Sentido Oeste-Leste	277117m L / 7003051m S
I-30	01	2,50 X 1,20	3,00	3,00	SPBS	-	Rua 7 de Setembro com Rua Salgado Filho (próx.n°595). Sentido O-L	276914m L / 7003185m S
I-31	01	2,00 X 1,00	2,00	2,00	SPBS	-	Rua 7 de Setembro com Rua Helena Bigaton - Sentido Leste-Oeste	277240m L / 7002997m S
I-32	01	0,80 X 0,80	0,64	0,64	CS	-	Rua 7 de Setembro, em frente a praça.	276912m L / 7003221m S
			TOTAL	62,64		-		

PROPRIETÁRIO

PREFEITURA MUNICIPAL DE CAIBI - SC

Rua Imigrantes, 499, Centro - CEP. 89.888-000
CNPJ nº 82.940.776/0001-56 / Fone: (49) 3648-0211
www.caibi.sc.gov.br - administracao@caibi.sc.gov.br

ASSINATURA PROPRIETÁRIO

PREFEITURA MUNICIPAL DE CAIBI / SC
CNPJ nº 82.940.776/0001-56

PROJETISTA

Engº JULIANO P. SCANDOLARA

Rua Lauro Müller, 458 - Palmitos / SC
CEP 89.887-000 - Tel. (49) 9957-3318 / (49) 3647-2368
juliano.scandolara@bol.com.br

ASS. RESPONSÁVEL TÉCNICO

JULIANO PEDRO SCANDOLARA
Engº CIMI-CREA/SC 51.858-1

PROJETO: SINALIZAÇÃO TURÍSTICA

DESCRIÇÃO DA OBRA: Implantação de placas de indicação para melhoria da sinalização turística do Município

ENDEREÇO DA OBRA: Diversas vias urbanas e rurais do Município

CONTEÚDO: Mapa de Implantação das Placas de Sinalização - Perímetro Urbano

ARQUIVO CAD	S.Turistica_Mapa_CaibI_FL05_v2.dwg
DESENHO	JULIANO
ESCALA	INDICADA
EMISSÃO ORIGINAL	26/03/2012
REVISÃO Nº	01
DATA DE REVISÃO	12/12/2012
FOLHA Nº	ST 05/07