



ARMÁRIO SECRETÁRIA CRECHE

1,50

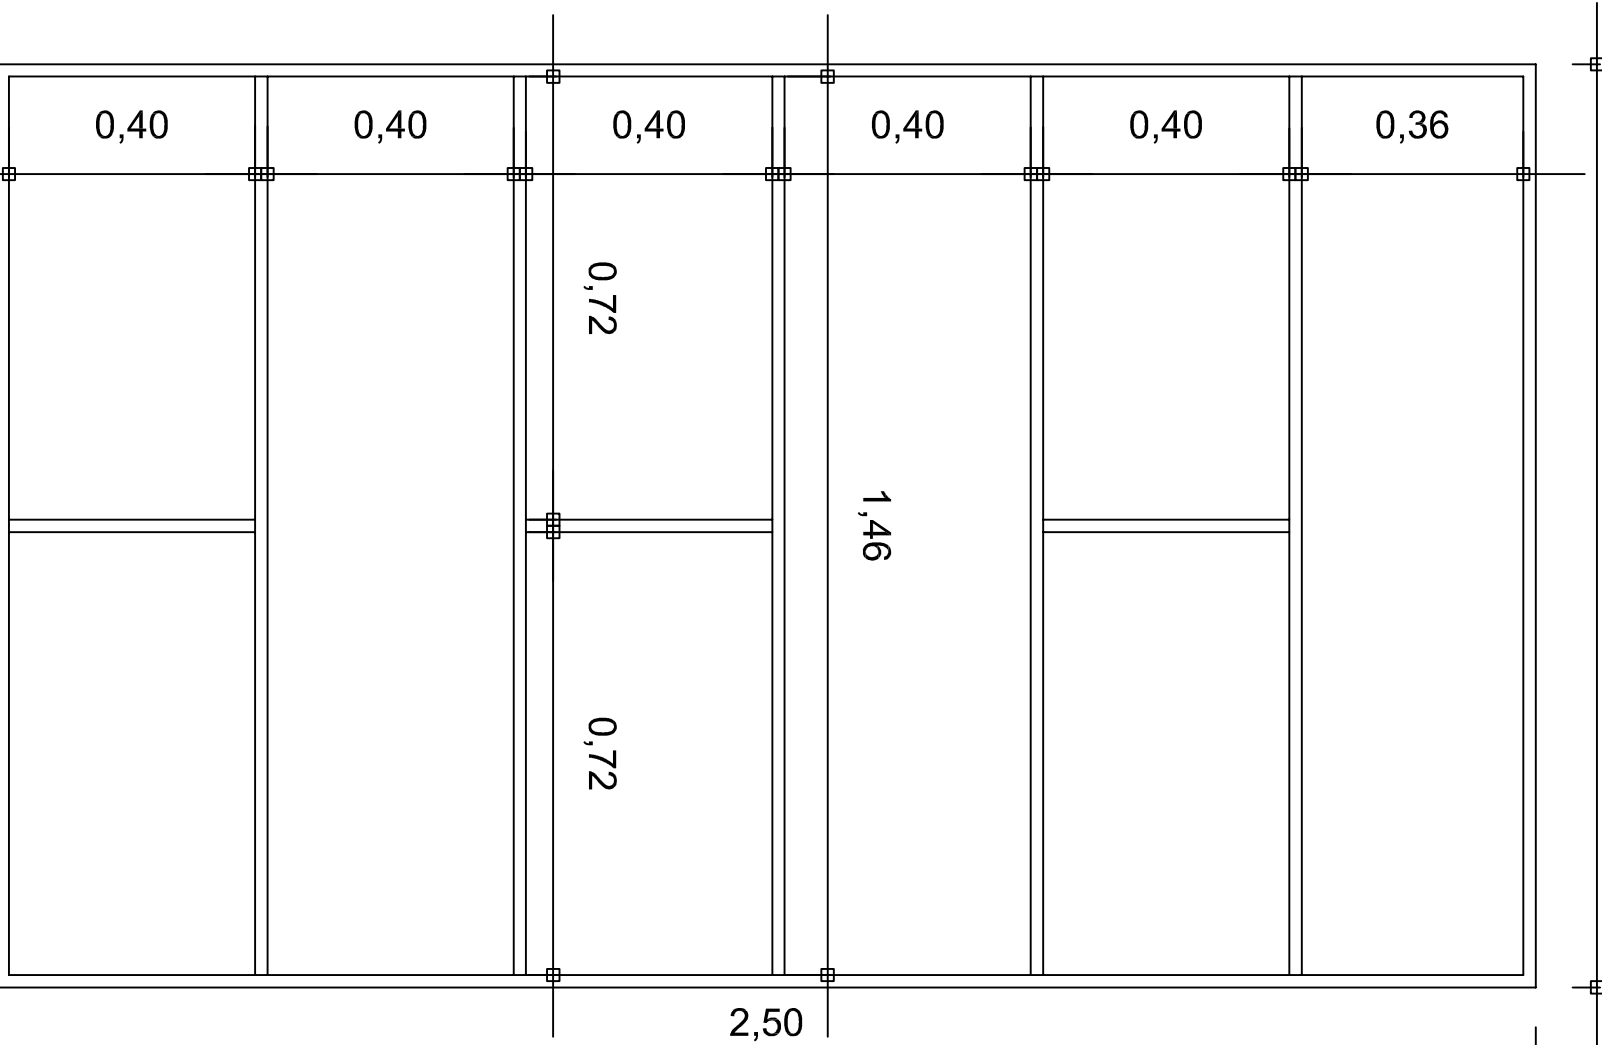


VISTA FRONTAL ARMARIO

0,45

 

VISTA LATERAL

1,50

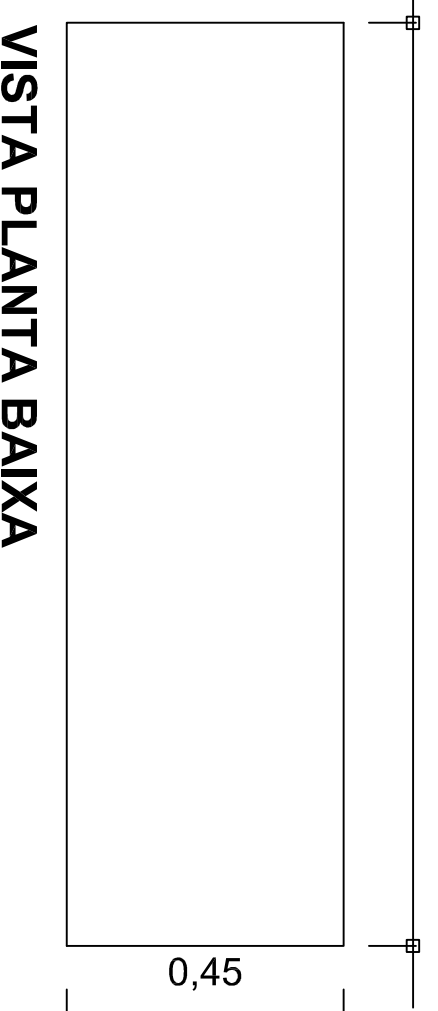

VISTA PLANTA BAIXA

CLIENTE

Prefeitura Municipal de Caiçá - Secretaria da Educação

LOCAL :

CRECHE ABC

EDEVANE ELENA SCOPEL GUERINI

Arquiteta e Urbanista

CAU N° A40884-0

E-mail: edevanescopel@yahoo.com.br

ÁREA DA EDIFICAÇÃO

ARM. CRECHE SECC

RESPONSÁVEL - DESENHO

EDEVANE

DATA

SETEMBRO/2023 | 01