


NICHO FECHADO


0,80

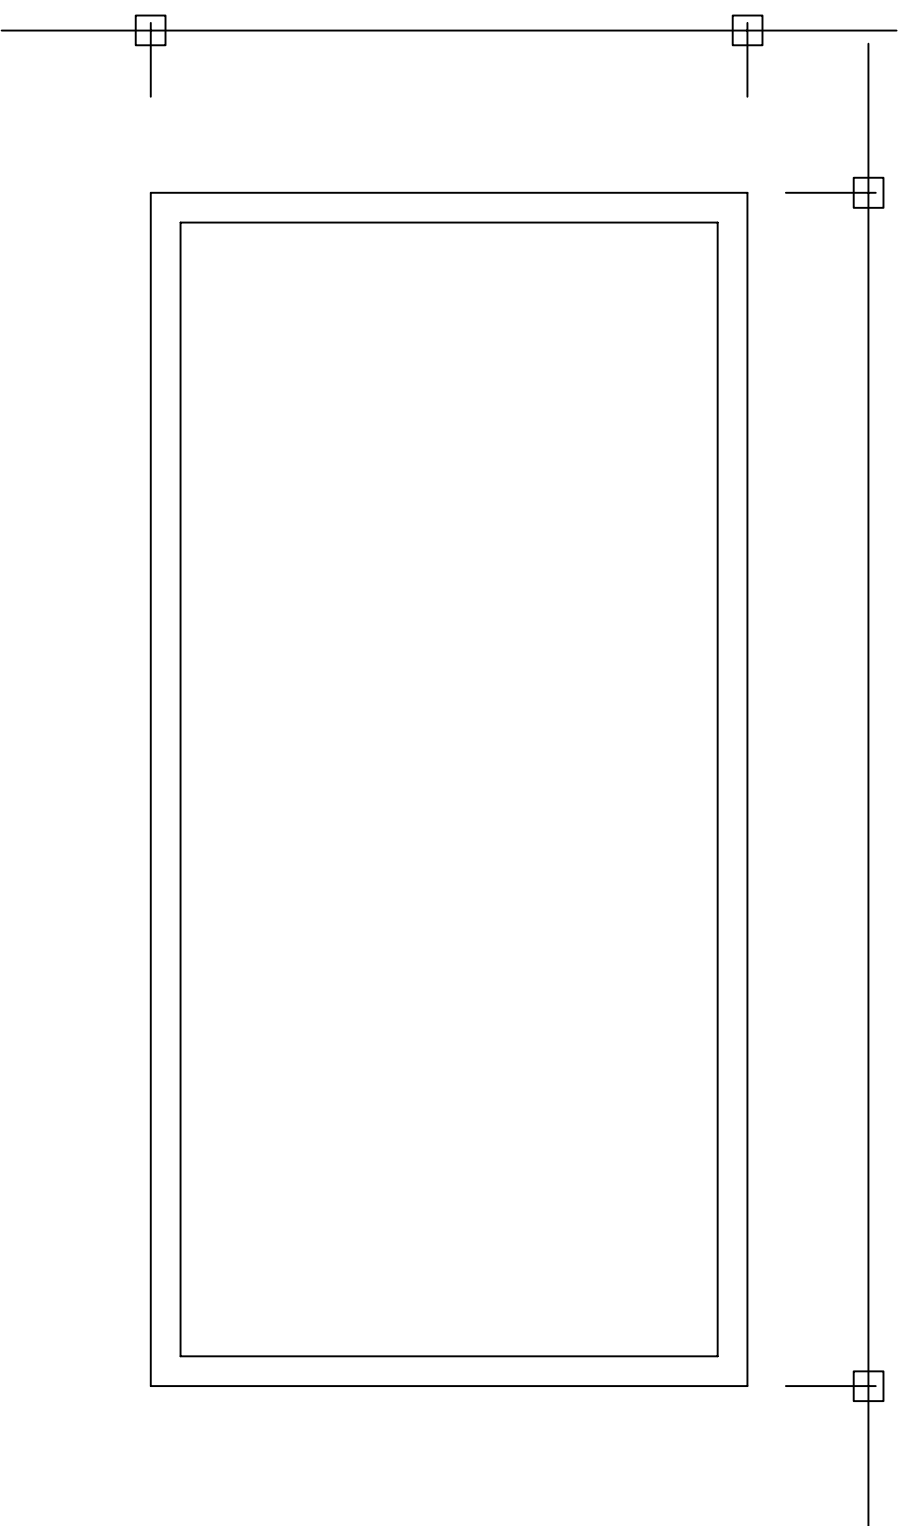

0,40

VISTA FRONTAL

0,30

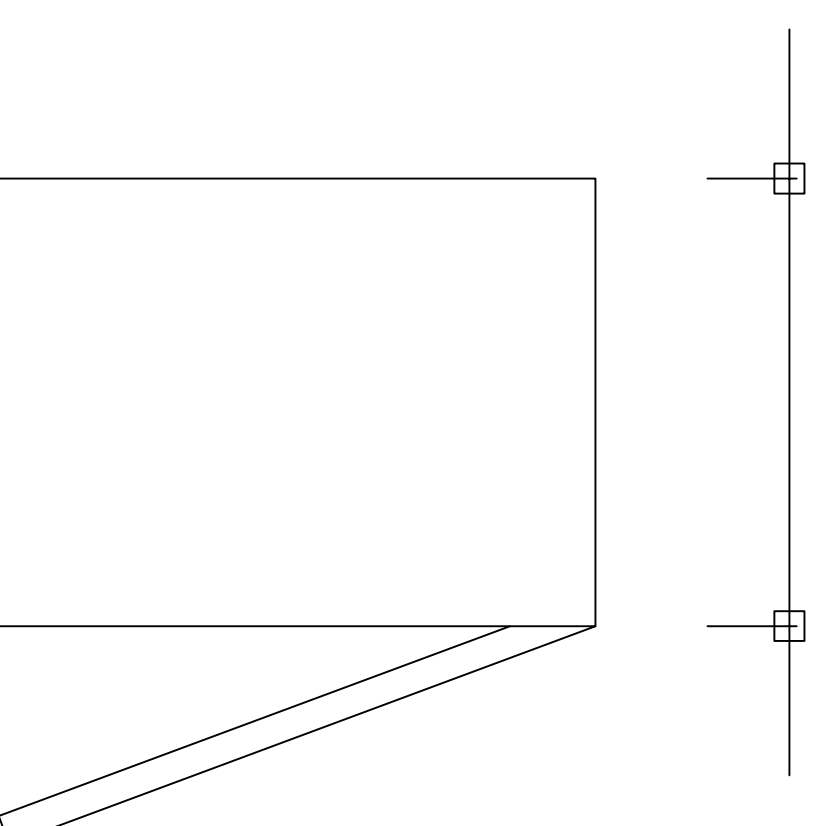

VISTA FRONTAL

CLIENTE

Prefeitura Municipal de Caiçá - Secretária da Educação

EDEVANE ELENA SCOPEL GUERINI

Arquiteta e Urbanista

CAU N° A40884-0

E-mail: edevanescopel@yahoo.com.br

LOCAL :

Pedro Ivo Campos

ÁREA DA EDIFICAÇÃO
Sala 05 e 06

RESPONSÁVEL - DESENHO
EDEVANE

DATA
Abril/2023

01