

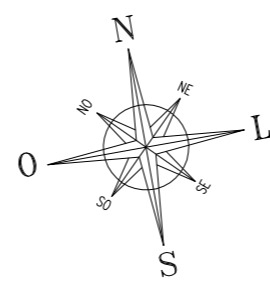


Lote nº: 01
 Quadra: "01"
 Área: 2.868,14m²

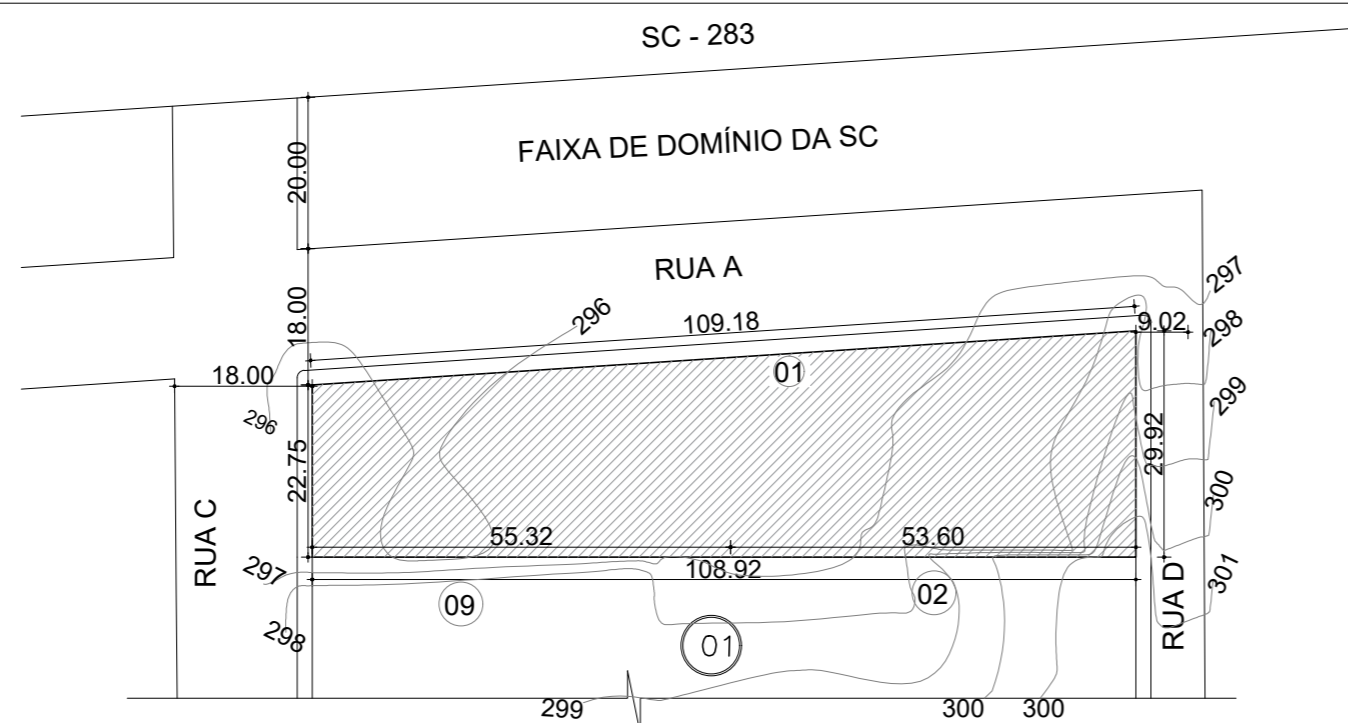

02 PLANTA DE SITUAÇÃO
 ESCALA: 1:1000

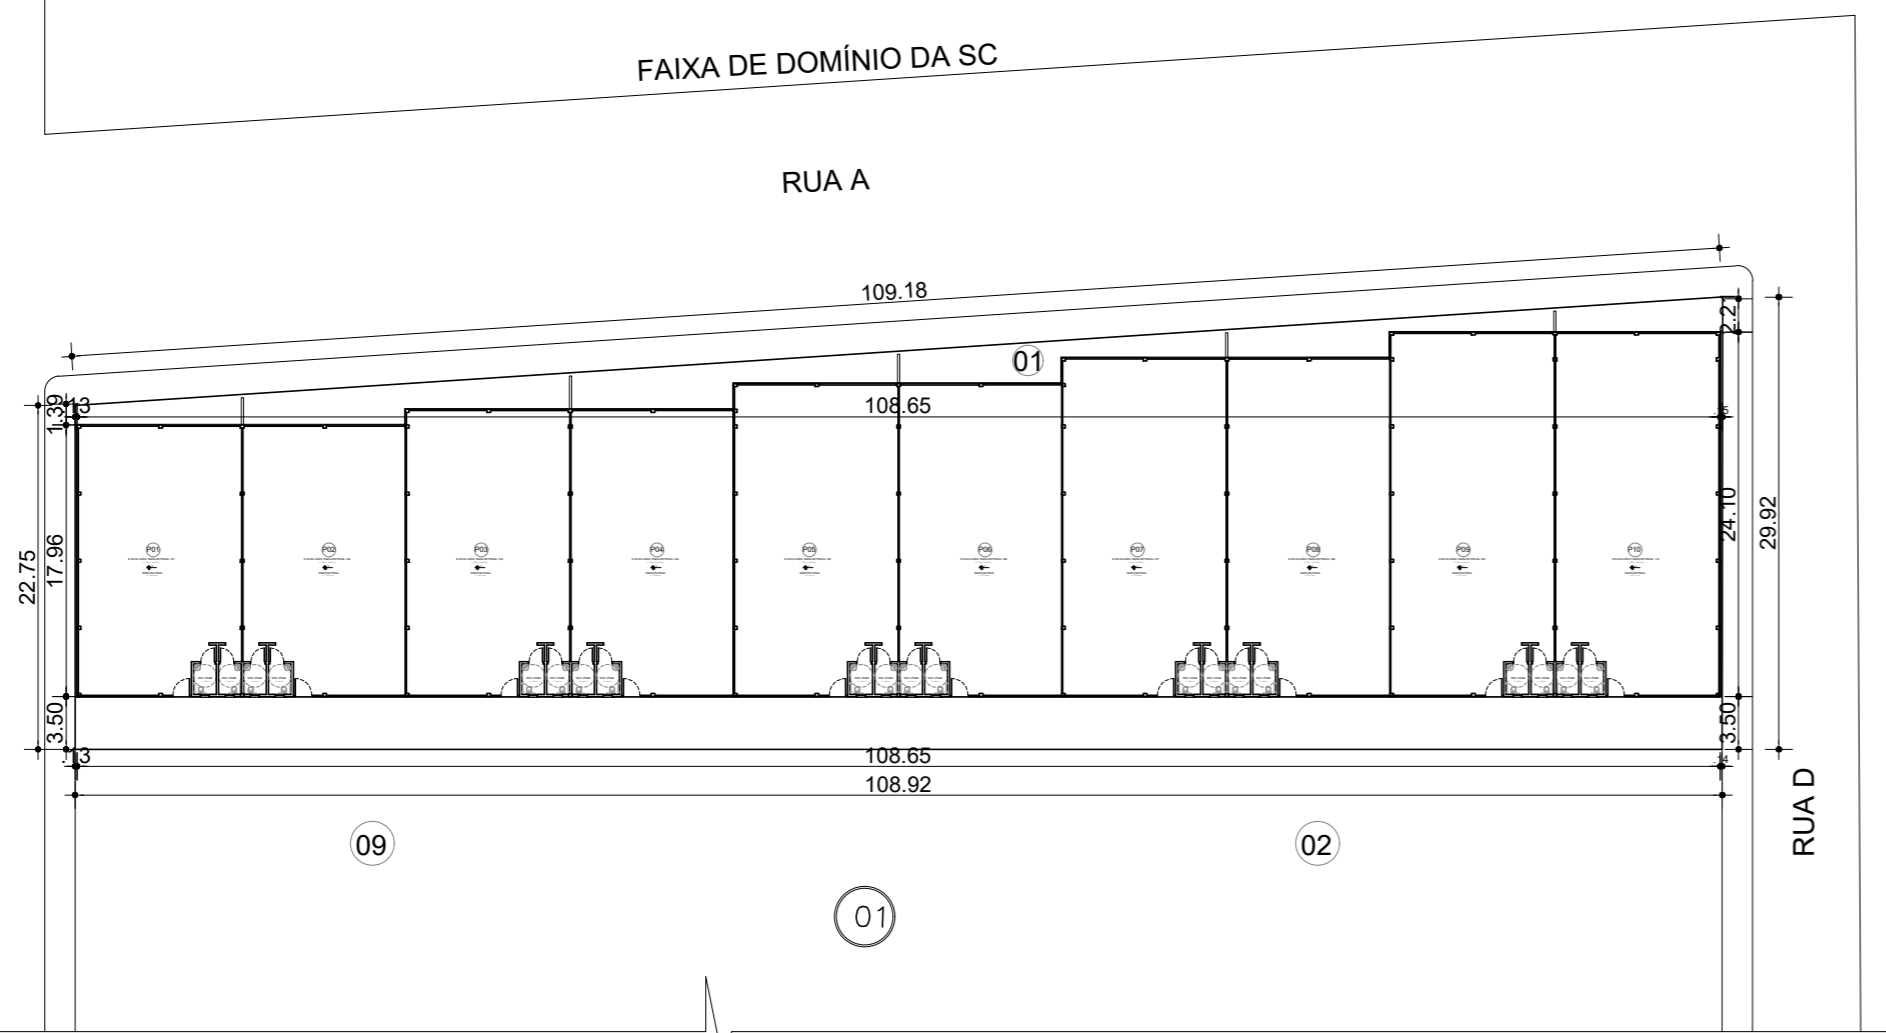

01 PLANTA DE LOCALIZAÇÃO
 ESCALA: 1:500

GIOVANI FÊRASSO ARQUITETO URBANISTA www.gfdesenhos.com.br gfdesenhos @gfdesenho	OBRA: PAVILHÕES INDUSTRIAIS LOCAL: RUA A, CAIBI-SC
	PROJETO: ARQUITETÔNICO ASSUNTO: PLANTA DE SITUAÇÃO/LOCALIZAÇÃO
PROPRIETÁRIO: RESPONSÁVEL TÉCNICO:	MUNICÍPIO DE CAIBI CNPJ: 82.940.776/0001-56 GIOVANI LUIS FERASSO- CAU RS: A189382-3
PRANCHA: 01 ARQUIVO: Pavilhões OK.dwg DESENHO: AMANDA BALESTRIN	ÁREA: 2264,04m ² ESCALA: 1:500 / 1:1000 DATA: 24/10/2022