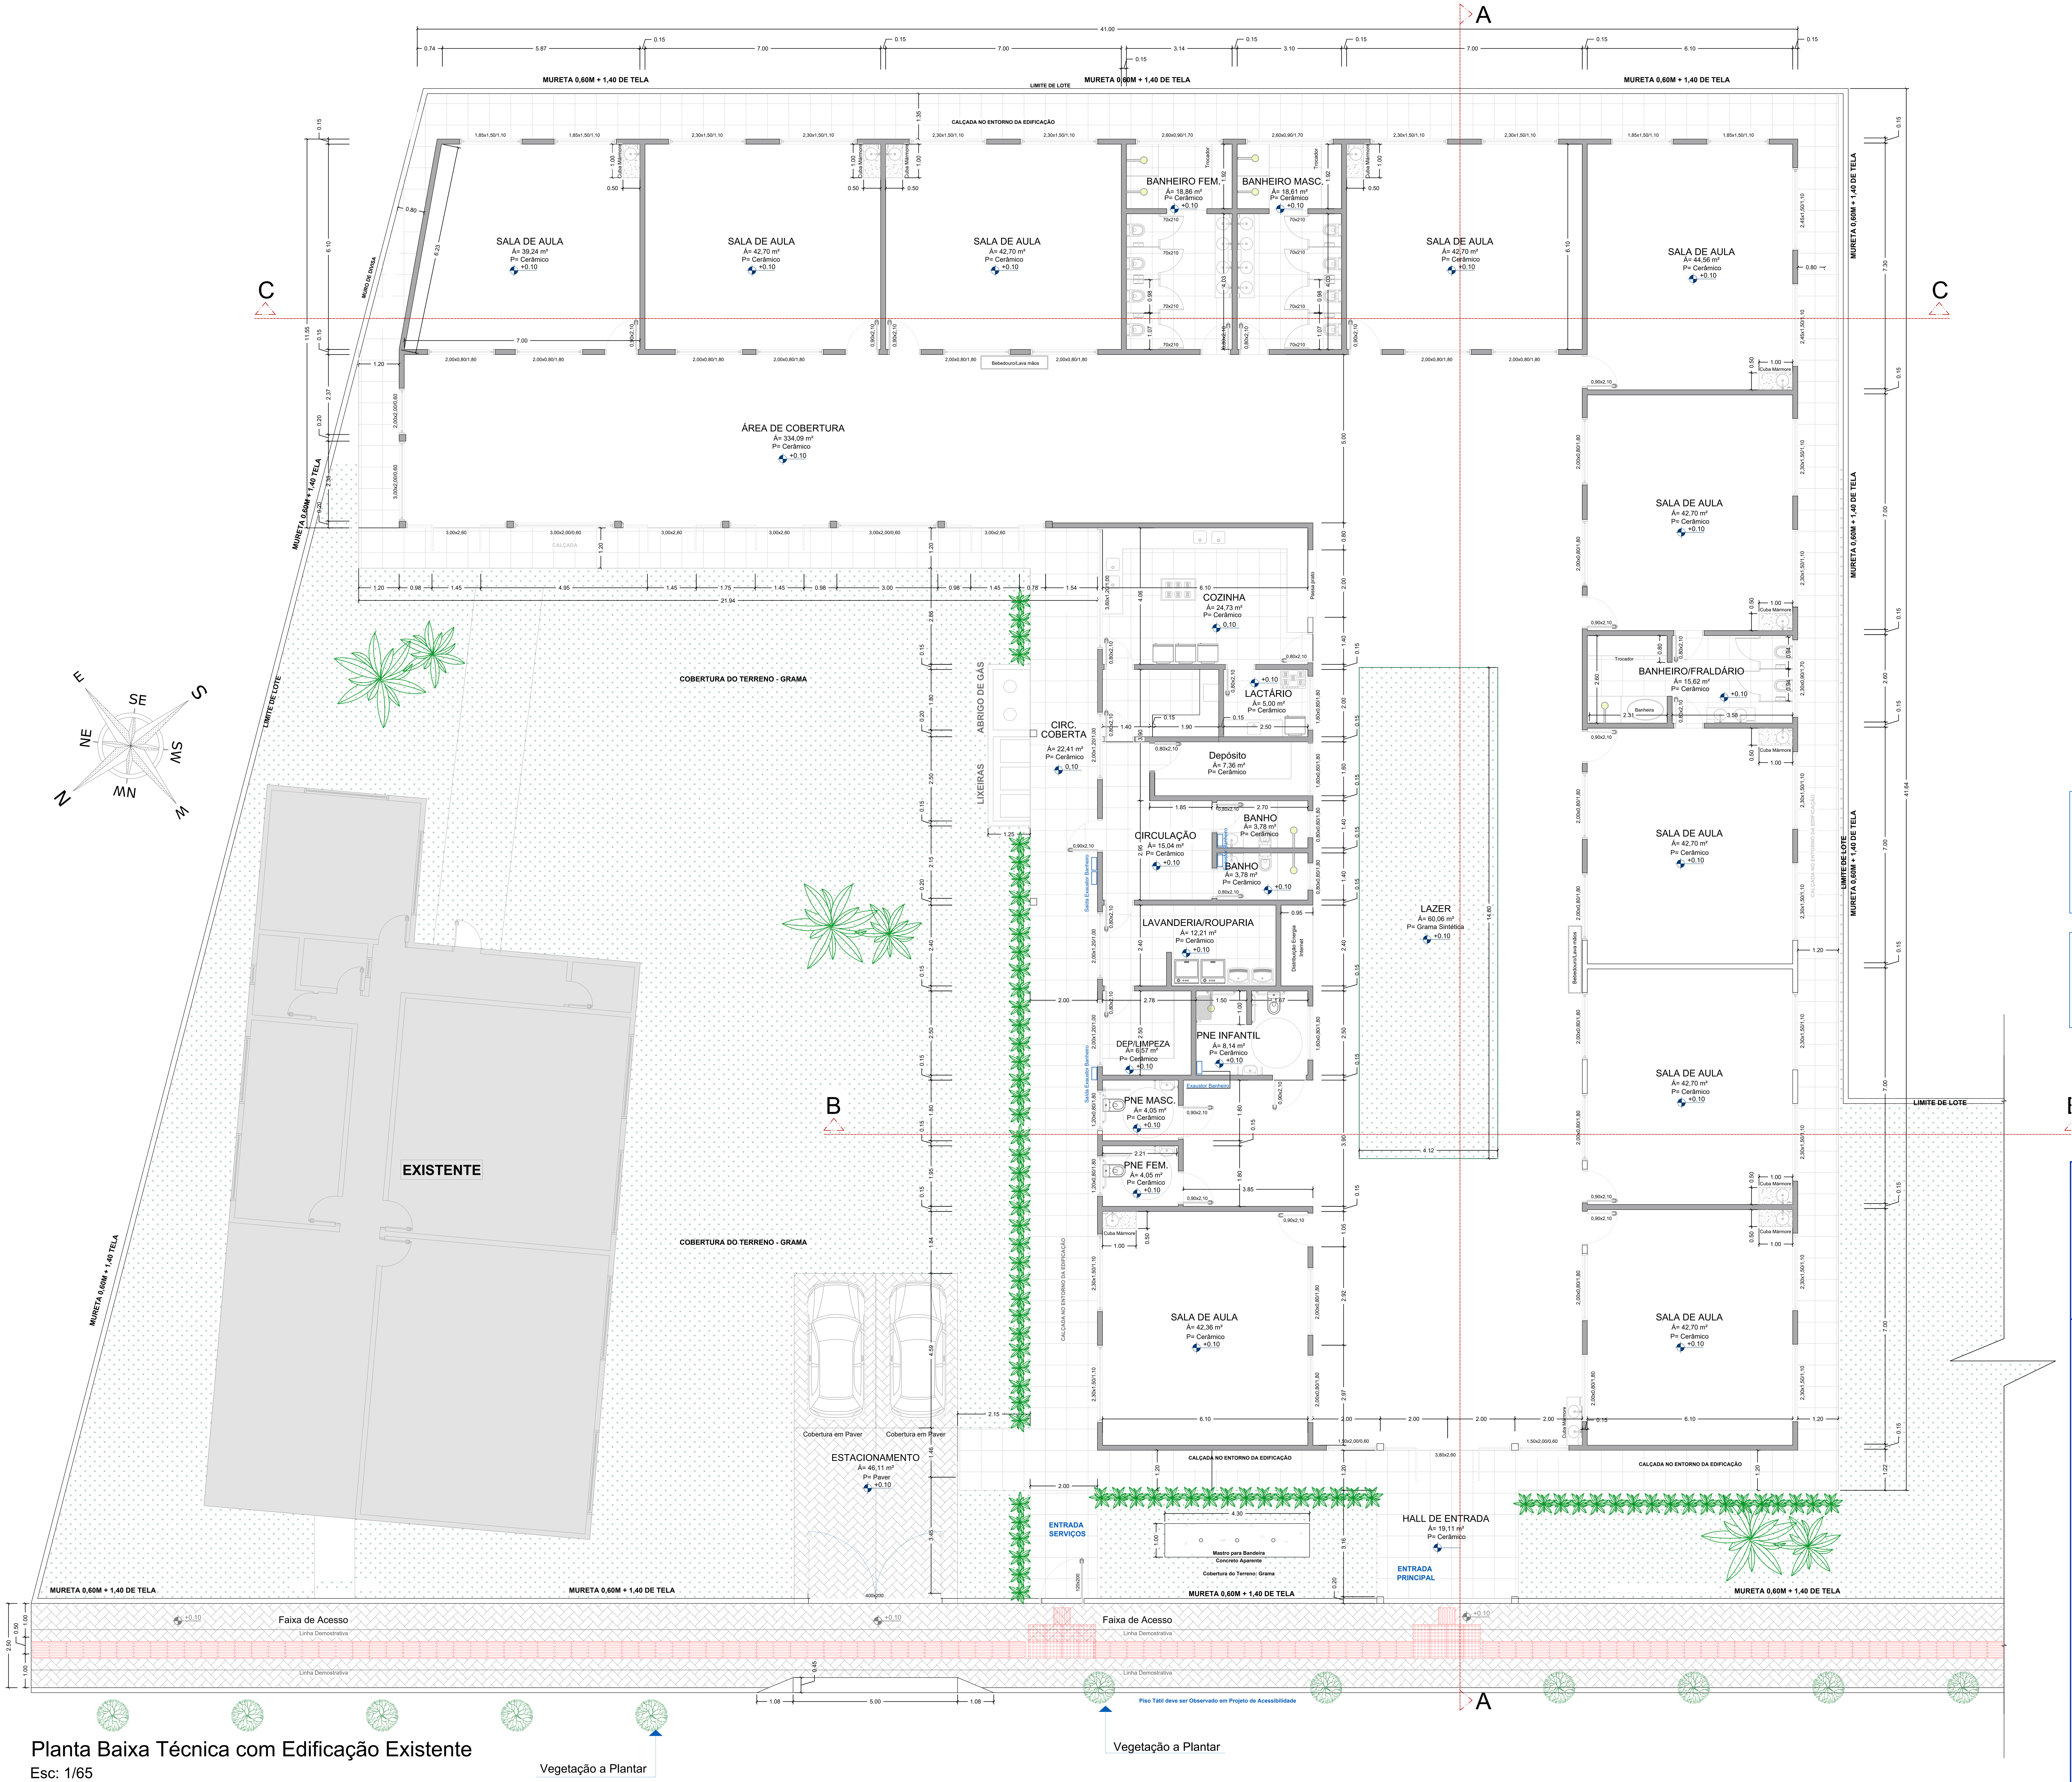


Planta Baixa Técnica com Edificação Existente

Esc: 1/65

Nota I
Para instalação do piso tátil observar "Projeto de Acessibilidade" anexo ao projeto, além da NBR 16537.

Nota II
A mureta de 0,60 m + 1,40 m de tela deve percorrer todo o perímetro do terreno, sendo inexistente nas áreas de abertura (entradas, acessos e portões).

Nota III
Todos os detalhamento de banheiros, barras de apoio e demais equipamentos que dizem respeito a acessibilidade encontram-se nas pranchas de "PROJETO DE ACESSIBILIDADE"

Nota IV
Todos os detalhamento de calçadas e piso tátil encontram-se nas pranchas de "PROJETO DE ACESSIBILIDADE"

Engeobra
CREA SC 158.454-0
ENGENHARIA E INFRAESTRUTURA
Rua Primo Tacca, 350, Bairro Tacca - Xanxerê- SC
E-mail:engenharia.engeobra@gmail.com Cel: (49) 9 9976-0226

OBRA: Centro Municipal de Educação Infantil ABC

LOCAL: Rua Helena Bigaton, Bairro da Gruta - Caibi - SC

PROJETO: PROJETO ARQUITETÔNICO

ESPECIFICAÇÕES:	DATA: 03/2022	DESENHO: E.S e B.A.R.
- Planta Baixa Técnica com Edificação; - Detalhamentos.	ÁREA: 1.087,69 m²	PRANCHA: 03/07
	ESCALA: Indicada	

Projeto:
Assinado de forma digital por SAMUEL SPESSATTO OUTEIRO:04412294927
Dados: 2022.03.04 10:03:30 -03'00'
SAMUEL SPESSATTO OUTEIRO
Engº Civil- CREA SC 133319-7

Proprietário:
PREFEITURA MUNICIPAL DE CAIBI
CNPJ:82.940.776/0001-56